


LANIMETRIA CASTELLO DI ANDRANO

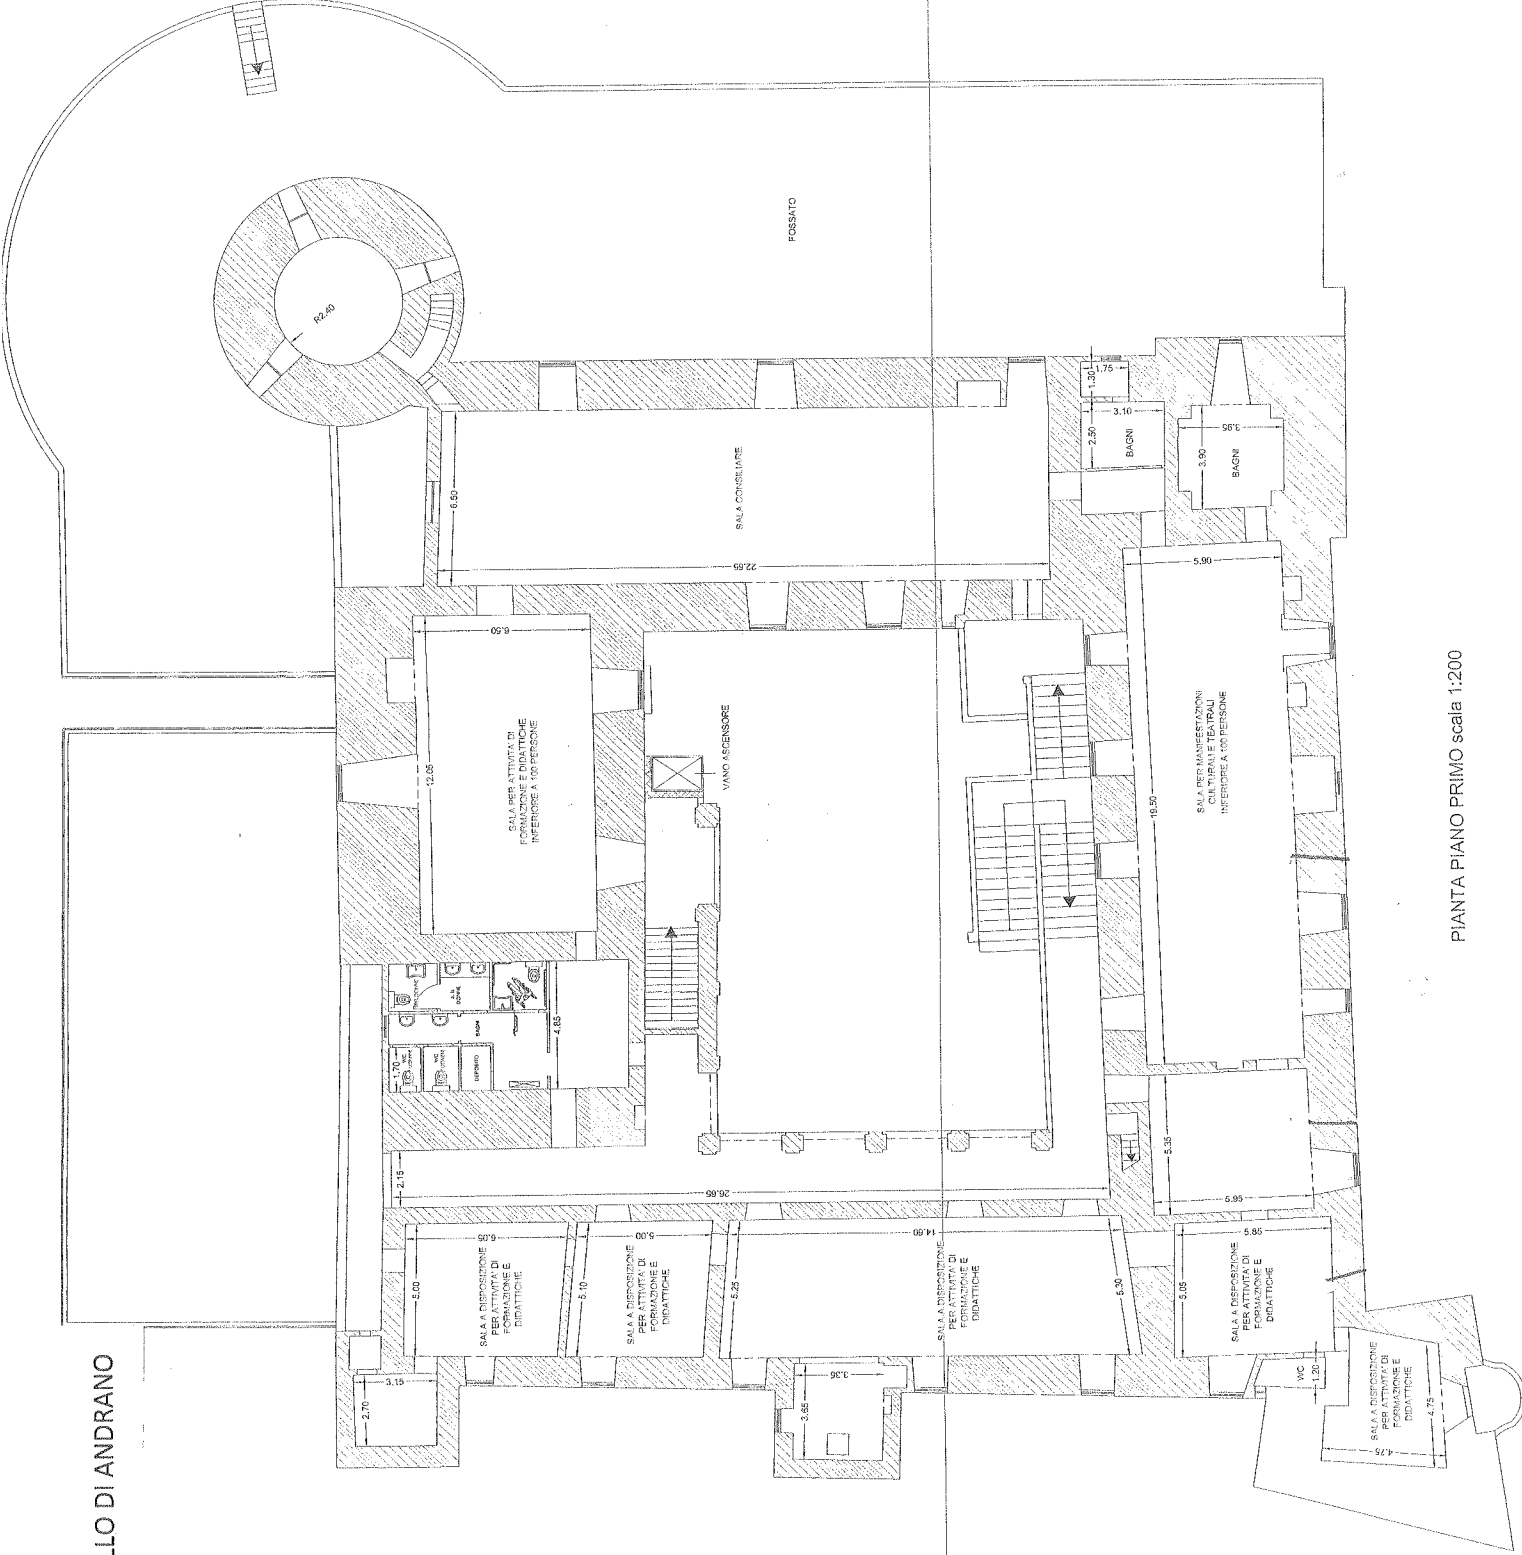

PIANTA PIANO PRIMO scala 1:200