



LEGENDA

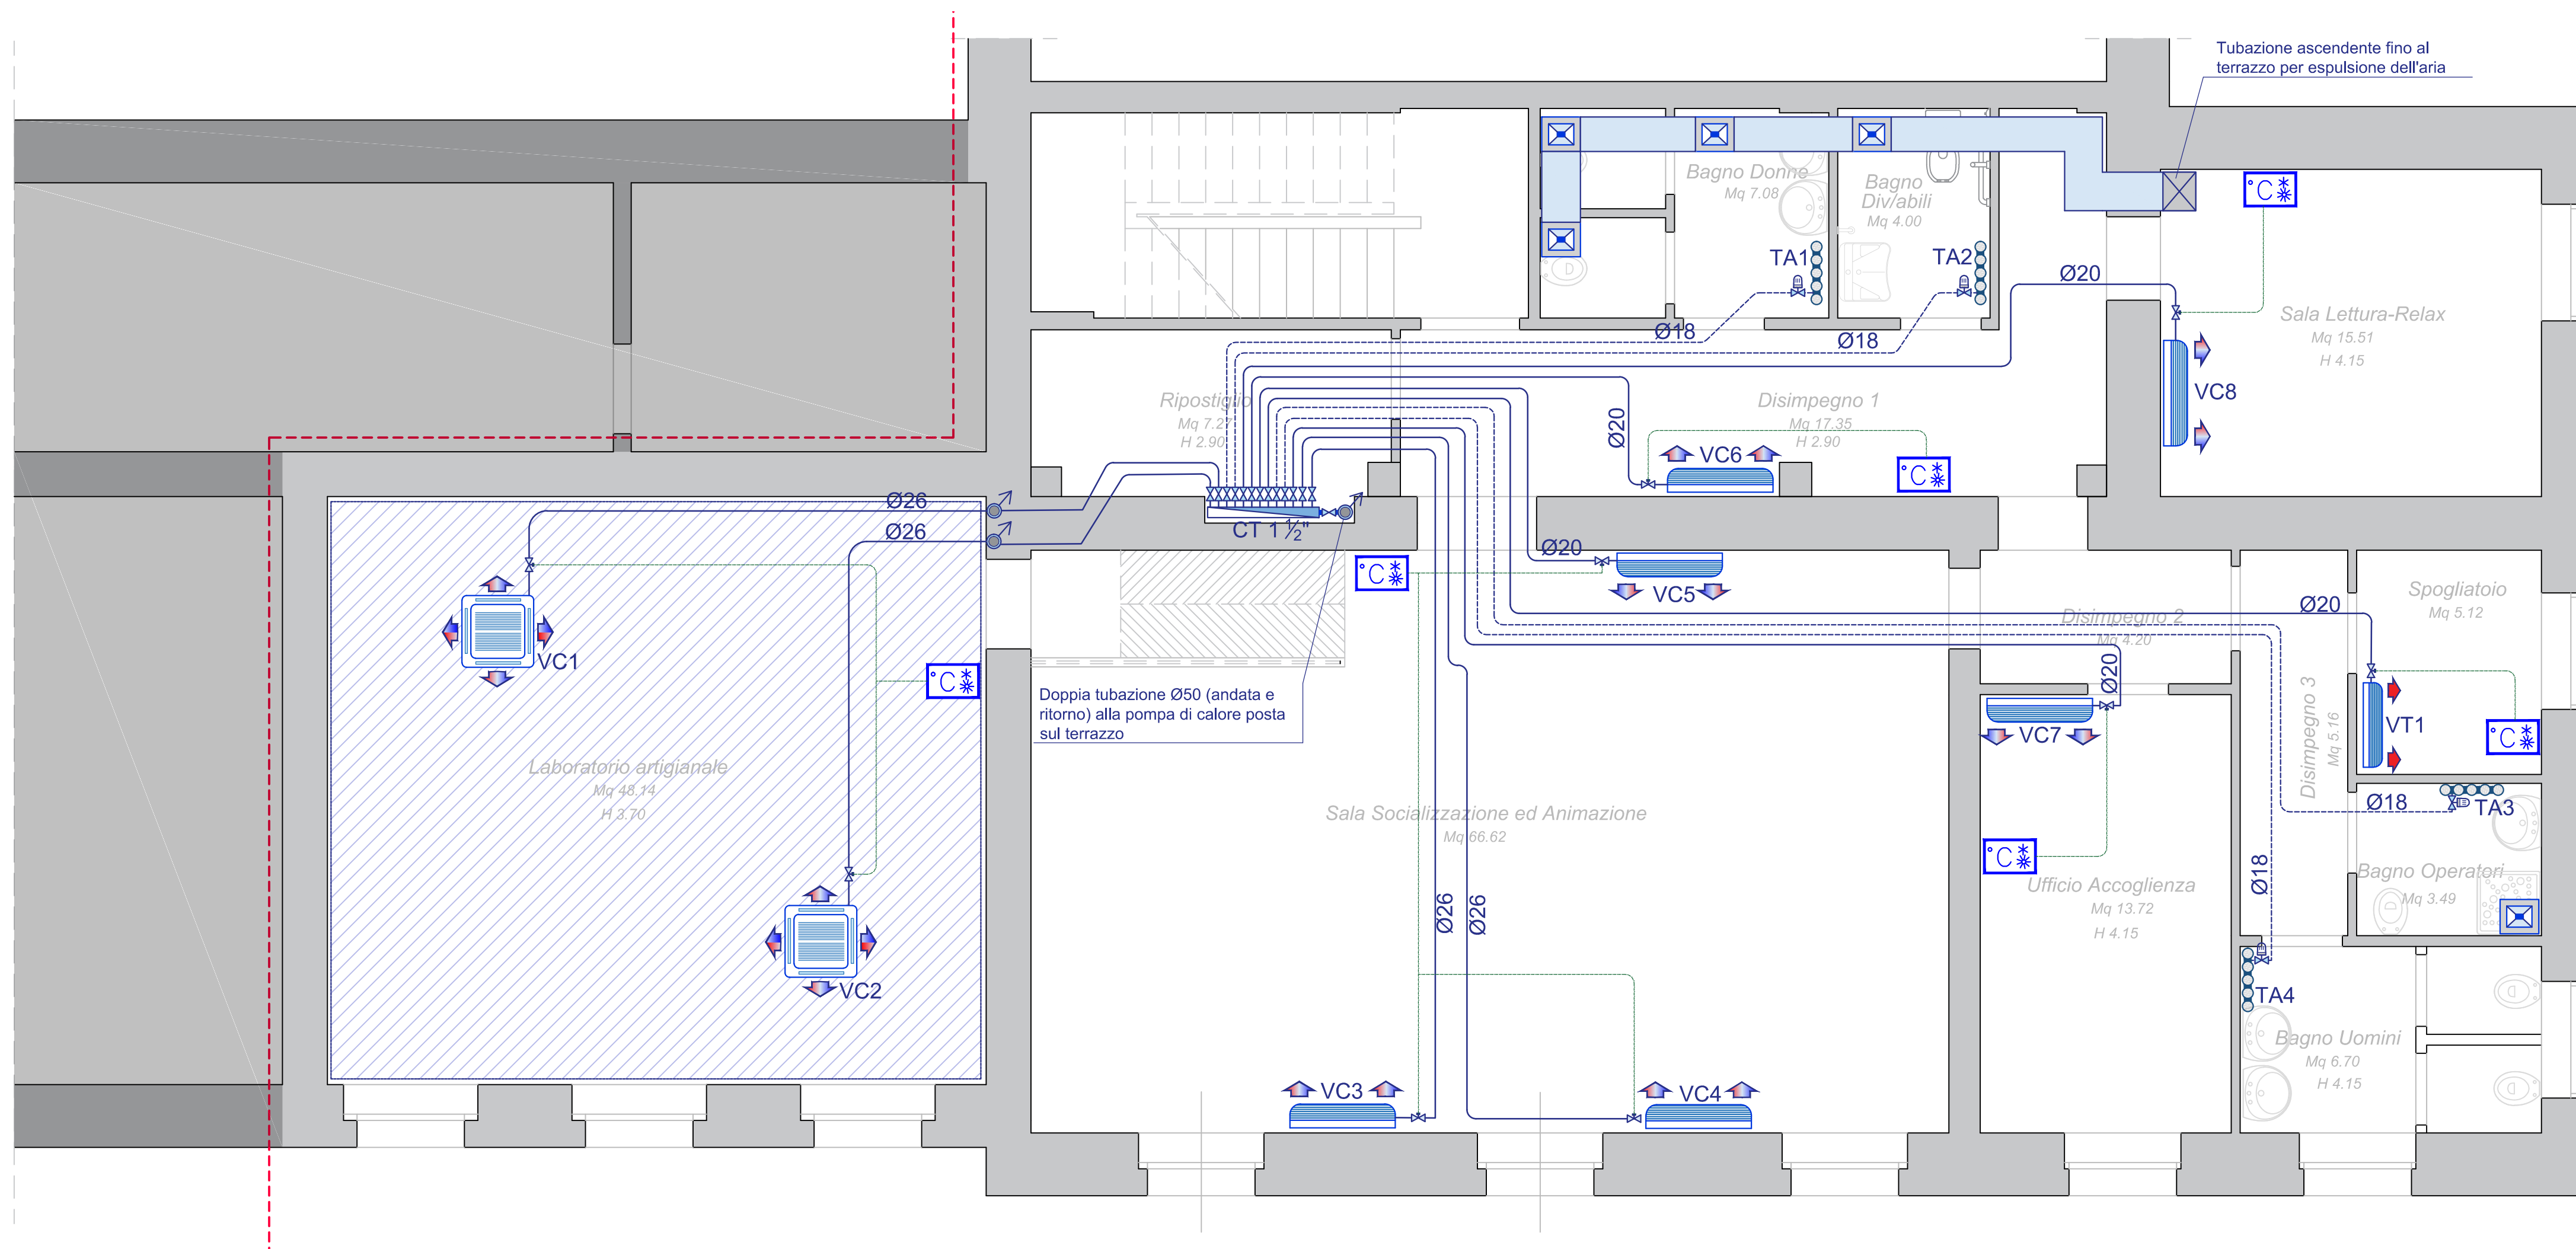

LEGENDA

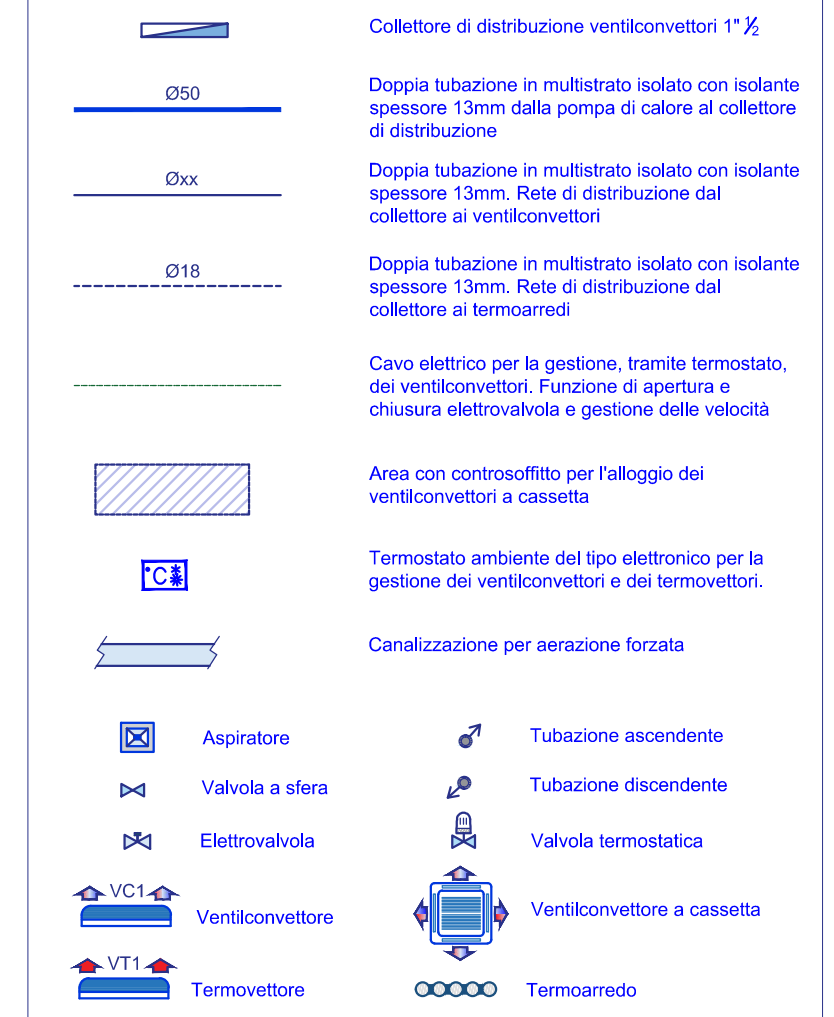

COMUNE DI ANDRANO
 Provincia di Lecce
AMBITO TERRITORIALE SOCIALE DI POGGIARDO

P.O.R. PUGLIA 2014 - 2020
 ASSE IX - Promuovere l'inclusione sociale, la lotta alla povertà ed ogni forma di discriminazione
 AZIONE 9.10 - Interventi di riqualificazione dei servizi e delle infrastrutture sociali e socioeducative

RISTRUTTURAZIONE DI PARTE DI FABBRICATO ESISTENTE DA DESTINARE A CENTRO APERTO POLIVALENTE PER ANZIANI
 (art. 106 del Reg. n°4 del 18-01-2007)
 Importo progetto - € 230.000,00

PROGETTO ESECUTIVO
 Stato di Progetto
 Impianto Termico Climatizzazione

Tav. **TER-01**
 Scala 1:50

Il Tecnico Visti