



1. Attraversamento incrocio stradale, tra Strada Provinciale 313 e la strada interpodereale che fiancheggia il cimitero



2. Attraversamento pedonale dell'accesso all'area parcheggio



3. Marciapiede di recente ristrutturazione. Nella pavimentazione è stato inserito il codice loges. Larghezza marciapiede 110cm, larghezza passaggio tra ciglio e palo 62cm



4. Attraversamento di un passo carraio



5. Il marciapiede sul lato sinistro del strada verso il cimitero.



6. Il raccordo tra il marciapiede ed il piano stradale di ingresso al sistema idrico fognario, dopo il quale ricomincia il marciapiede.



7. Lo scivolo di raccordo tra il marciapiede ed il livello stradale. La realizzazione di questa parte di marciapiede è di epoca più remota. Tra la fine dello scivolo e il cordolo dell'aiuola, la distanza è di circa 40cm.



8. La larghezza del marciapiede è di 124cm.



9. Il marciapiede che gira su Via Marine. Si noti lo scivolo, su Via Marine, di raccordo con la sede stradale: è trasversale alla traiettoria rettilinea del marciapiede il percorso rettilineo




10. Vista dell'incrocio tra la Strada Provinciale 313 e Via Marine



11. Il marciapiede sul lato destro della strada provinciale verso il cimitero, di recente realizzazione.



12. L'attraversamento pedonale rialzato rispetto al livello stradale in corrispondenza dell'ingresso al cimitero

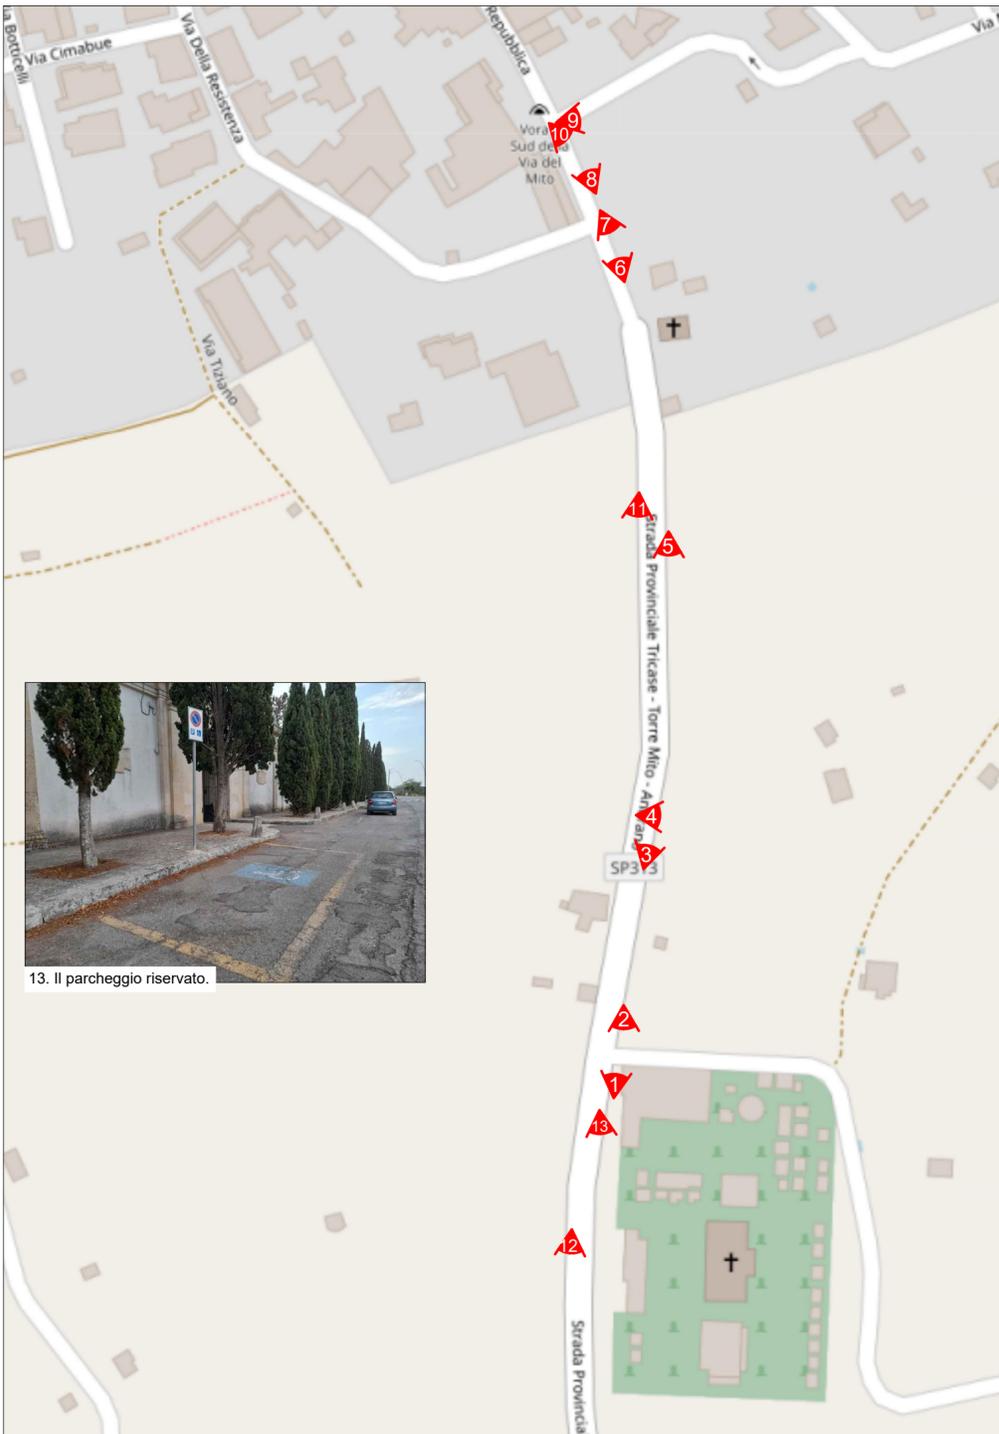

13. Il parcheggio riservato.

La strada Provinciale n. 313 collega il territorio di Andrano con quello di Tricase e, in prosecuzione di Via della Repubblica, conduce al Cimitero di Andrano.

CRITICITA'

1. Procedendo lungo la Strada Provinciale 313, sul marciapiede sinistro, non è risolto .
2. L'attraversamento pedonale del passo carrabile all'area parcheggio.
3. Posizione di pali dei servizi lungo il marciapiede restringe la larghezza dello stesso non garantendo il passaggio di una sedia a ruote.
4. Attraversamenti pedonali di passi carrabili non risolti
5. Scivolo di raccordo con il piano stradale non adeguati.
6. Pista tattile



COMUNE DI ANDRANO
PROV. DI LECCE

ANDRANO PER TUTTI

P.E.B.A.
Piano Eliminazione Barriere Architettoniche

ANALISI
11
Tratto Strada Provinciale n. 313

A.11.S.P.313

dicembre 2023
scala
REV. 00

R.U.P. Architetto Biagio MARTELLA
progettista architetto Rocco PAPPACCOLI