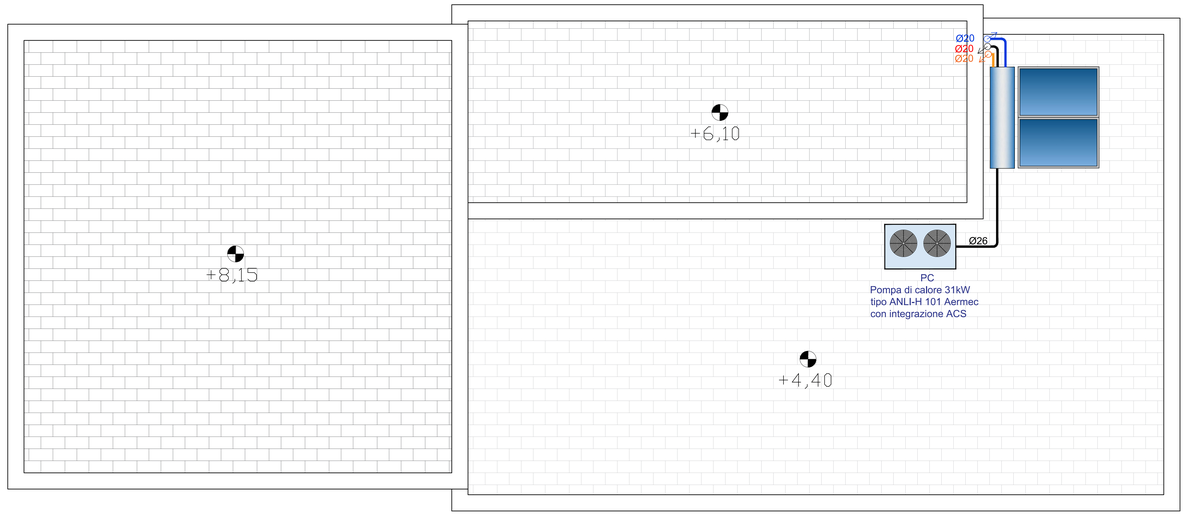

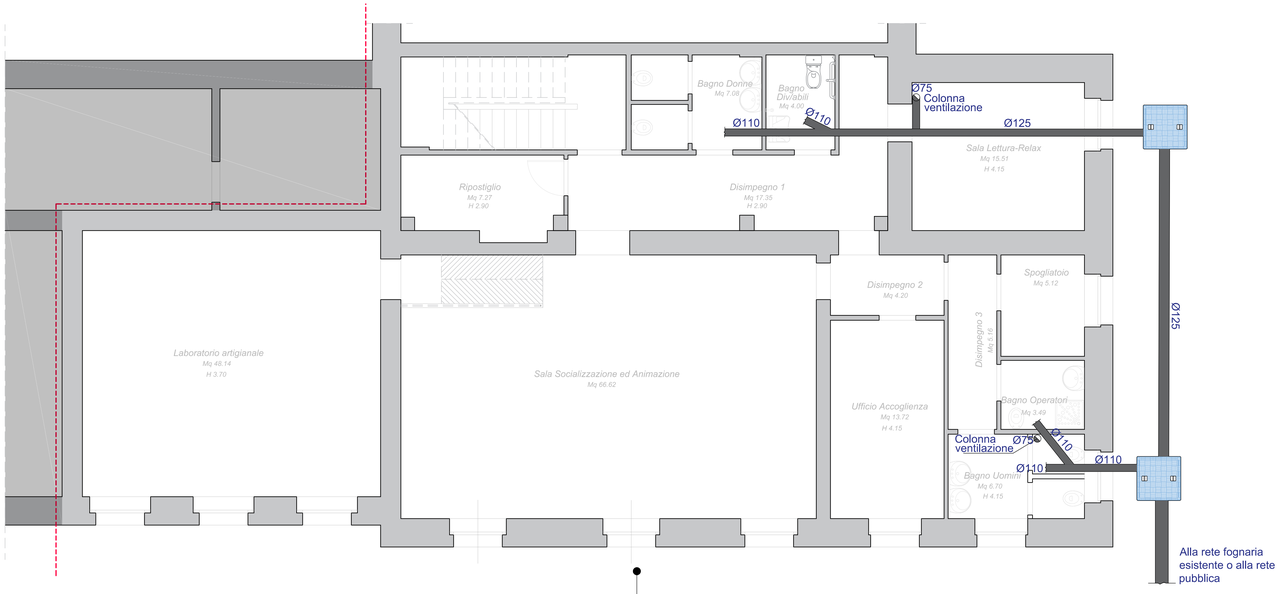

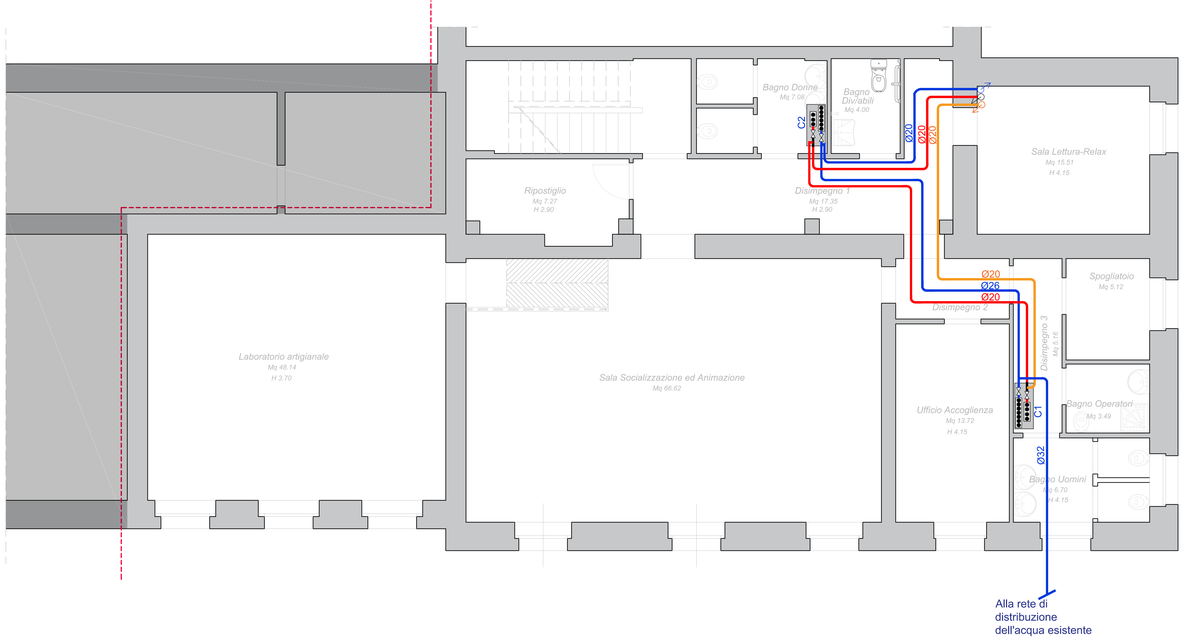

LEGENDA

Limite area di intervento

Area esclusa dall'intervento

LEGENDA

Pozzetto ispezione rete fognaria con chiusino in ghisa

PVC Ø125

Rete scarico reflui interrata in PVC con indicazione del diametro posta in opera con pendenza 1,5%

LEGENDA

Ø26 — Rete distribuzione acque potabili in multistrato con indicazione del diametro.

Ø26 — Rete distribuzione ACS in multistrato con indicazione del diametro isolata con guaina in elastomero da 6mm

Ø20 — Rete di ricircolo in multistrato con indicazione del diametro isolata con guaina in elastomero da 6mm

Condotte ascendenti

Condotte discendenti

Collettore distribuzione acqua fredda e calda

Cassetta per collettore

Le derivazioni dai collettori di distribuzione acqua calda e fredda alle utenze deve essere in multistrato con isolamento da 6mm

COMUNE DI ANDRANO

Provincia di Lecce

AMBITO TERRITORIALE SOCIALE DI POGGIARDO

P.O.R. PUGLIA 2014 - 2020

ASSE IX - Promuovere l'inclusione sociale, la lotta alla povertà ed ogni forma di discriminazione
AZIONE 9.10 - Interventi di riqualificazione dei servizi e delle infrastrutture sociali e socioeducative

RISTRUTTURAZIONE DI PARTE DI FABBRICATO ESISTENTE DA DESTINARE A CENTRO APERTO POLIVALENTE PER ANZIANI (art. 106 del Reg. n°4 del 18-01-2007)

Importo progetto - € 230.000,00

PROGETTO ESECUTIVO
Stato di Progetto
Impianto idrico
Distribuzione acqua calda e fredda, solare termico e impianto fognario

Tav. **IDR-01**

Scala 1:50

Il Tecnico

Visti