



PIANTA

### Reception Tipo



L'arredo che funge da postazione per ricevere il pubblico deve essere accessibile sia per gli operatori dipendenti e sia per lo stesso pubblico. L'accessibilità deve essere rivolta ad una platea di fruitori la più ampia possibile e che può essere ottenuta variegando le caratteristiche dimensionali e formali dell'arredo, in termini soprattutto di altezze per garantire l'agevole utilizzo da parte di persone con diverso quadro funzionale-sensoriale.

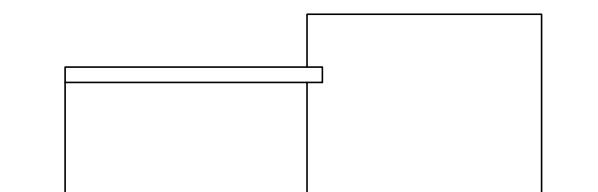

PROSPETTO FRONTALE

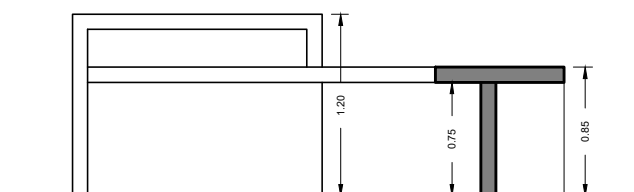

SEZIONE A-A

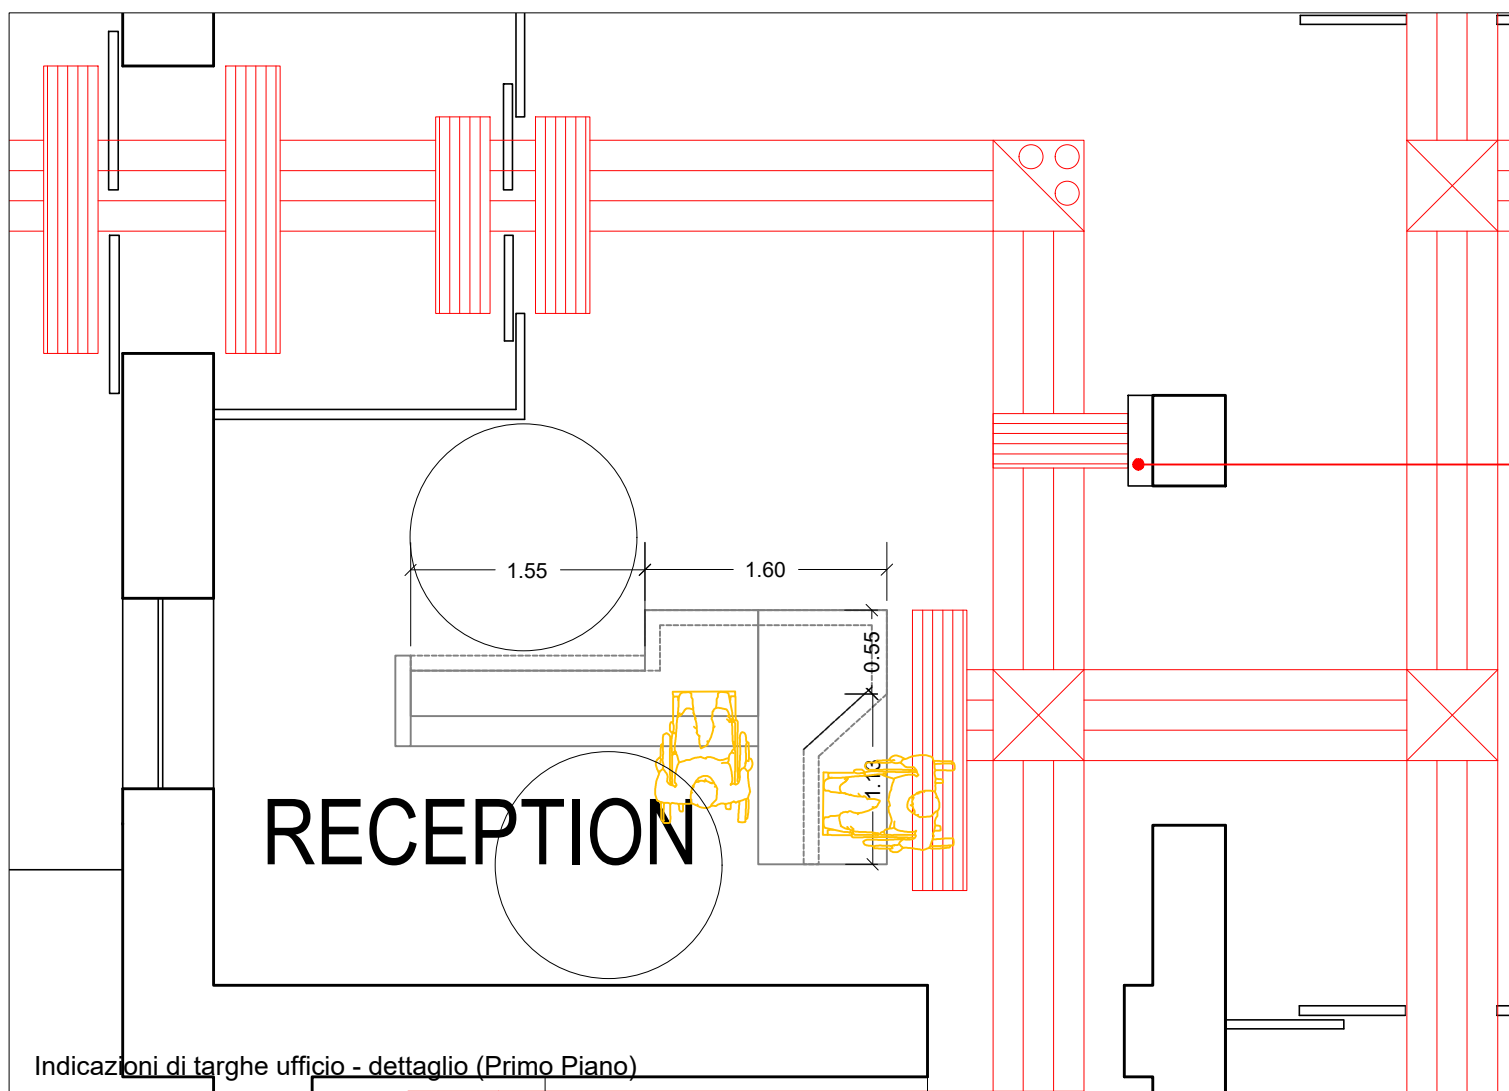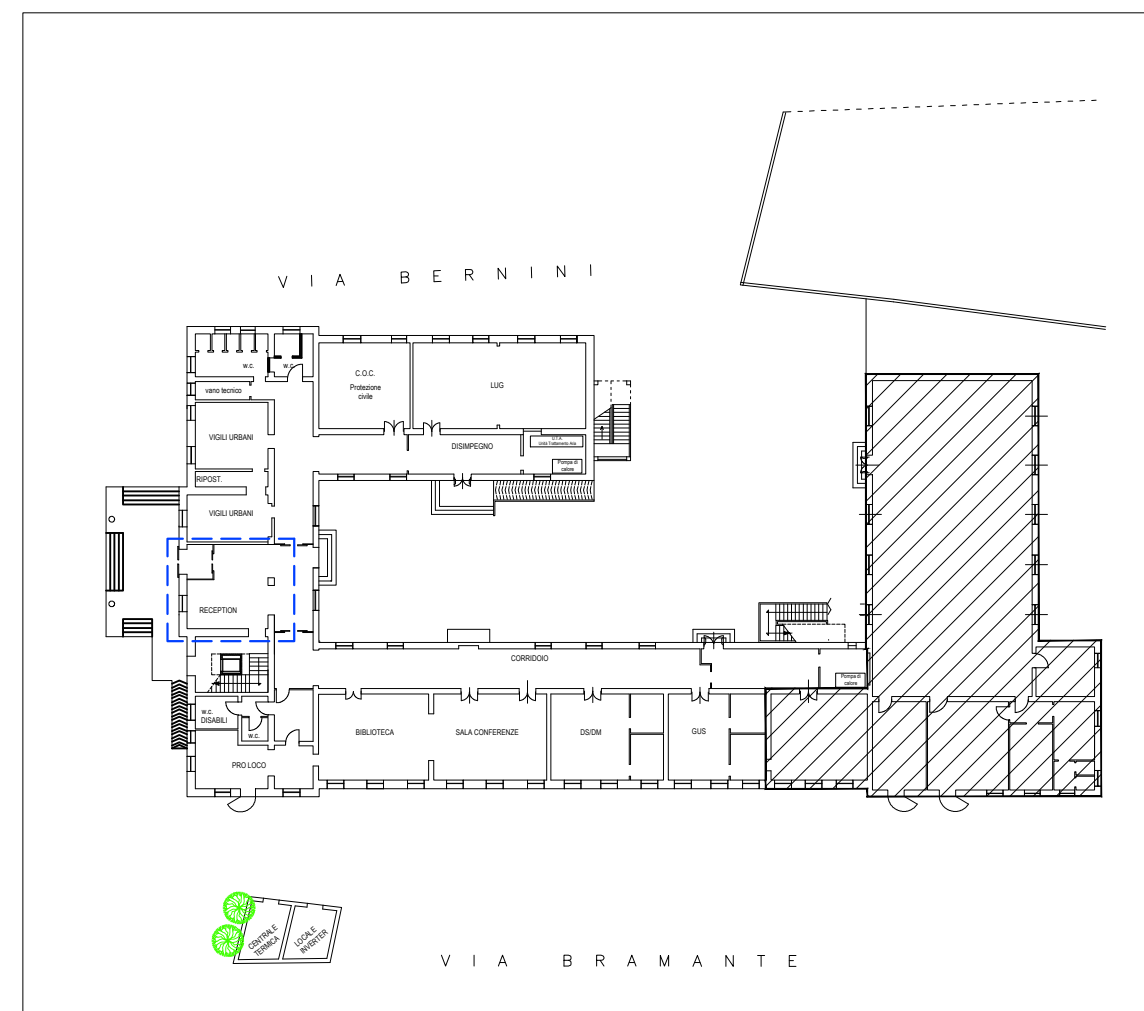

Indicazioni di targhe ufficio - dettaglio (Primo Piano)



## COMUNE DI ANDRANO PROV. DI LECCE

### ANDRANO PER TUTTI

**P.E.B.A.**  
Piano Eliminazione Barriere Architettoniche

**PROGETTO  
04d**  
PALAZZO DEL MUNICIPIO  
*Fruibilità interna  
(Reception)*

**P.04d.P.M.**  
dicembre 2023  
scala 1:50  
REV. 00

R.U.P. Architetto Biagio MARTELLA  
progettista architetto Rocco PAPPACCOGLI