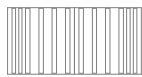

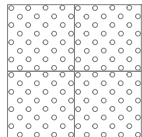
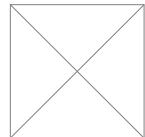
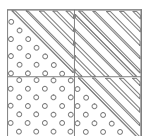
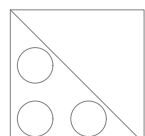


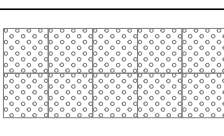
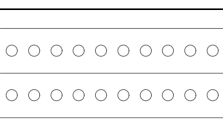
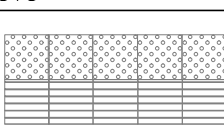
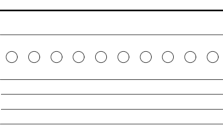
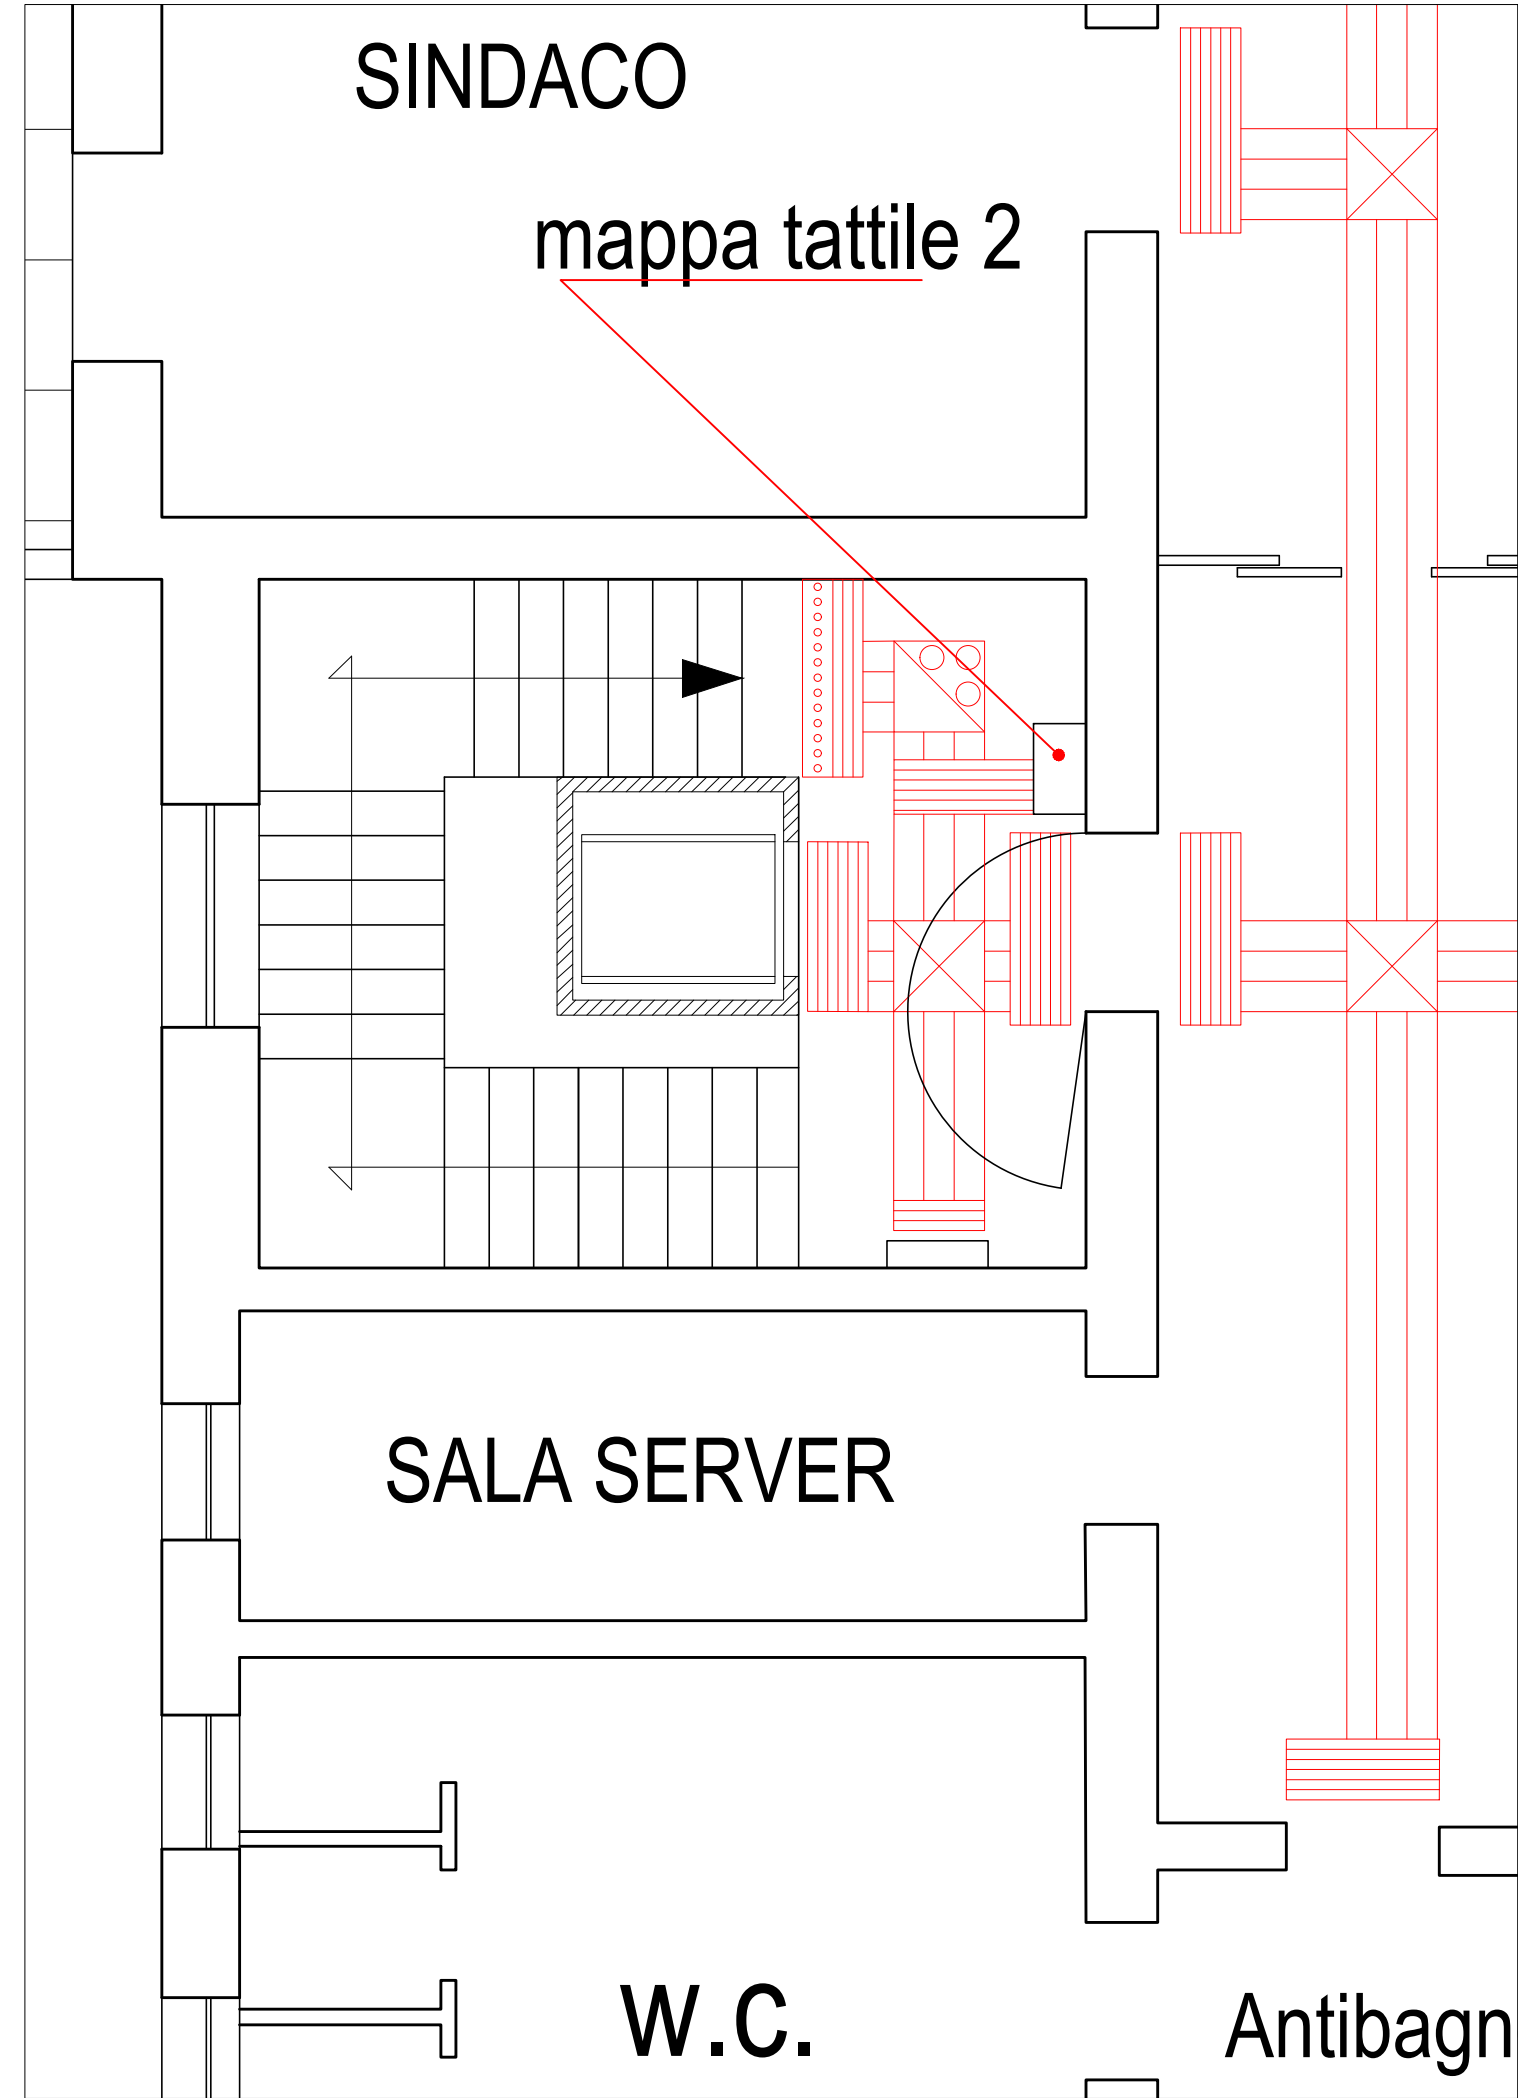


Piano Rialzato

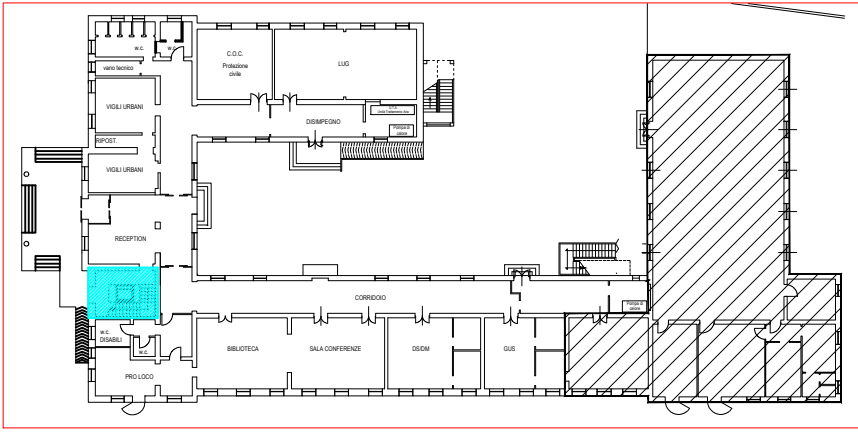
LEGENDA

codici loges	codici semplificati
 codice rettilineo	
 incrocio a T	
 svolta a 90°	
 codice di attenzione	
 pericolo	
 codici loges	



Piano Primo

Dall'atrio di ingresso si accede al Primo Piano attraverso la piattaforma elevatrice presente nel corpo scale originario del fabbricato. Il piano di imbarco/sbarco dell'elevatore è più basso di circa 18cm rispetto al livello dell'atrio di ingresso e i due livelli sono raccordati mediante rampa con pendenza pari al 6.7% circa e con uno sviluppo lineare di circa 250cm. La tastiera esterna della piattaforma elevatrice rispetto al pavimento è di 113cm e non ha tasti a rilievo né in braille. Mentre la tastiera interna posta ad altezza di 111cm dal pavimento interno presenta i tasti in braille e a rilievo. La luce libera di passaggio delle porte è pari a circa 94cm, la larghezza interna della cabina 102cm e la profondità interna 140cm.



COMUNE DI ANDRANO
PROV. DI LECCE

ANDRANO PER TUTTI

P.E.B.A.
Piano Eliminazione Barriere Architettoniche

PROGETTO
04f
PALAZZO DEL MUNICIPIO
*Fruibilità interna
(verticale)*

P.04f.P.M.

dicembre 2023
scala 1:50
REV. 00

R.U.P. Architetto Biagio MARTELLA
progettista architetto Rocco PAPPACCOGLI