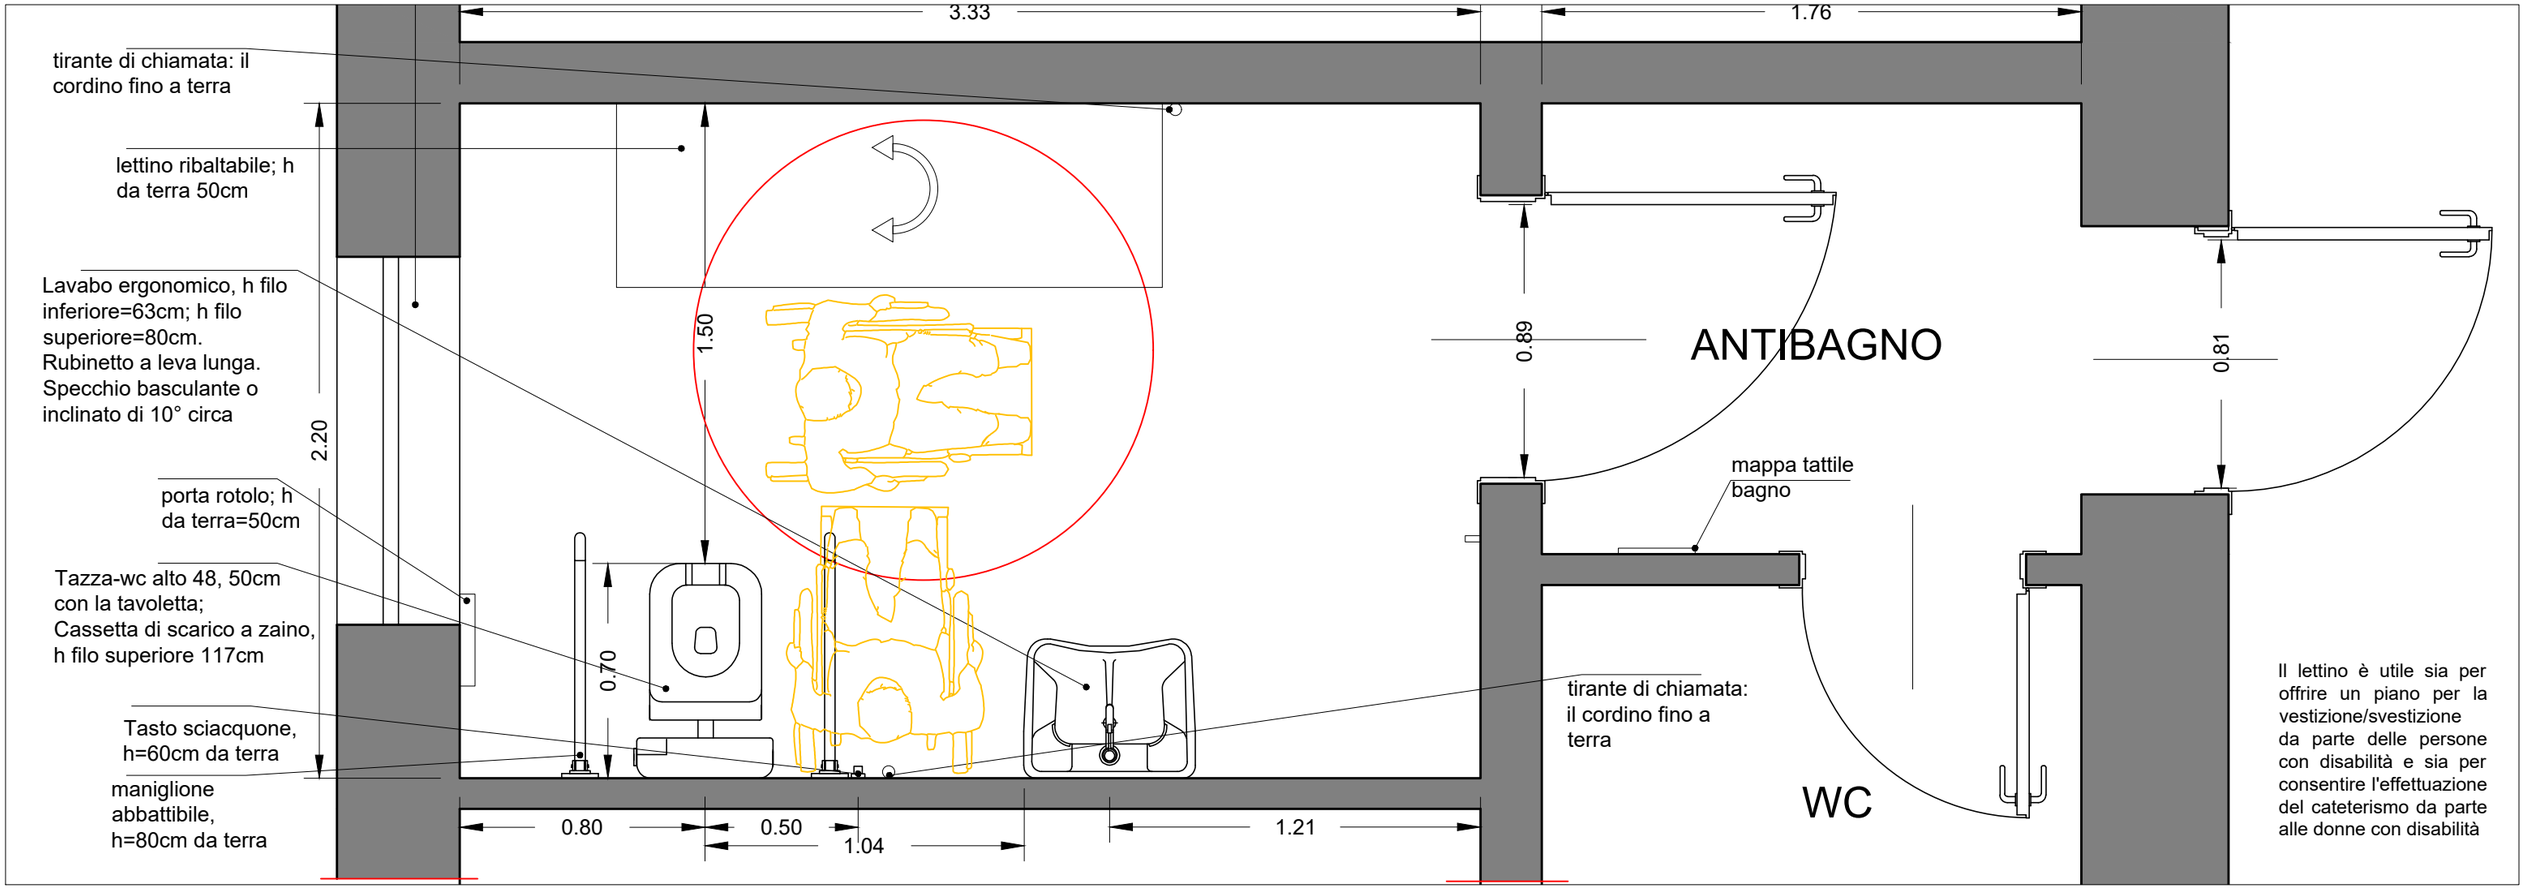

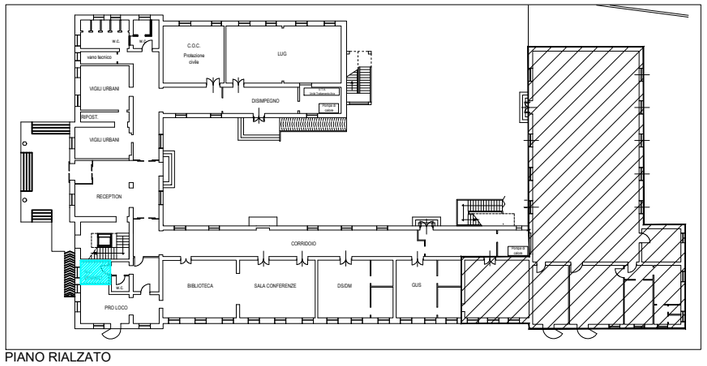

PIANO RIALZATO

Tipo di mappa tattile del bagno: obiettivo è quella di dare al disabile visivo l'informazione SUlla disposizione dei sanitari, per migliorare l'orientamento all'interno del bagno.

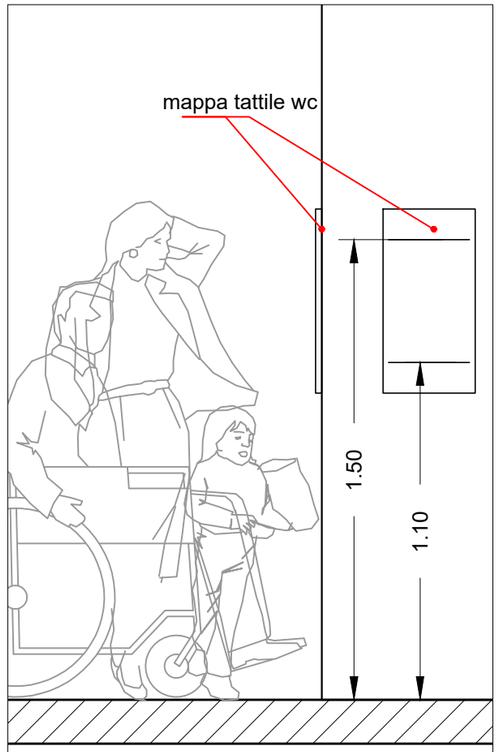

Prospetto tipo
(posizionamento mappa tattile wc)

Regione Puglia

COMUNE DI ANDRANO
PROV. DI LECCE

A N D R A N O P E R T U T T I

P.E.B.A.
Piano Eliminazione Barriere Architettoniche

PROGETTO
04g
PALAZZO DEL MUNICIPIO
Bagno disabili (P.R.)

P.04g.P.M.
dicembre 2023
scala 1:20
REV. 00

ROCCO PAPPACCOGLI
Ordine degli Architetti P.P.C. di Roma e provincia
Architetto
18.12.2023 08:22:25 GMT+01:00

R.U.P. Architetto Biagio MARTELLA
progettista architetto Rocco PAPPACCOGLI