


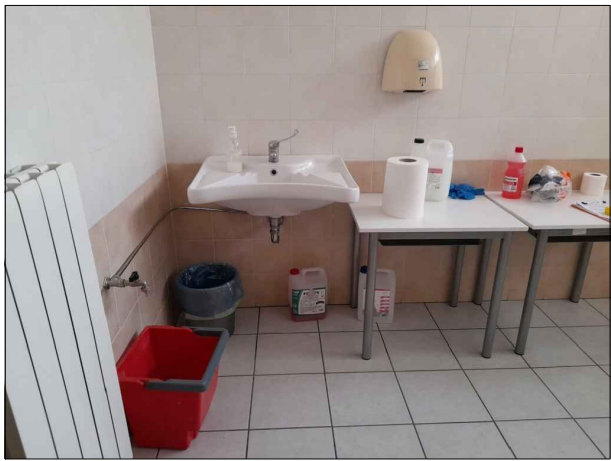


Vista n. 1



Vista n. 2



Vista n. 3

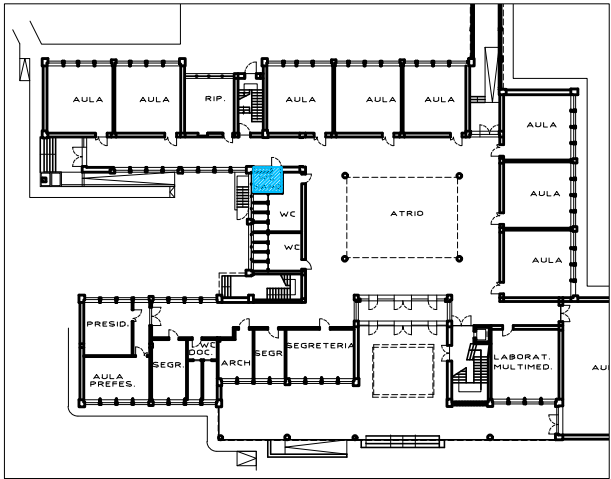


PIANO RIALZATO

CRITICITA'

- 1) altezza dei maniglioni eccessiva (>80cm);
- 2) Maniglione fisso distante per il trasferimento da parte di persona su sedia a ruote
- 3) altezza del tasto a parete dello sciacquone potrebbe risultare eccessiva da parte di certa utenza con disabilità;
- 4) maniglione abbattibile già provvisto di portarotolo

Bagno riservato scala 1:20

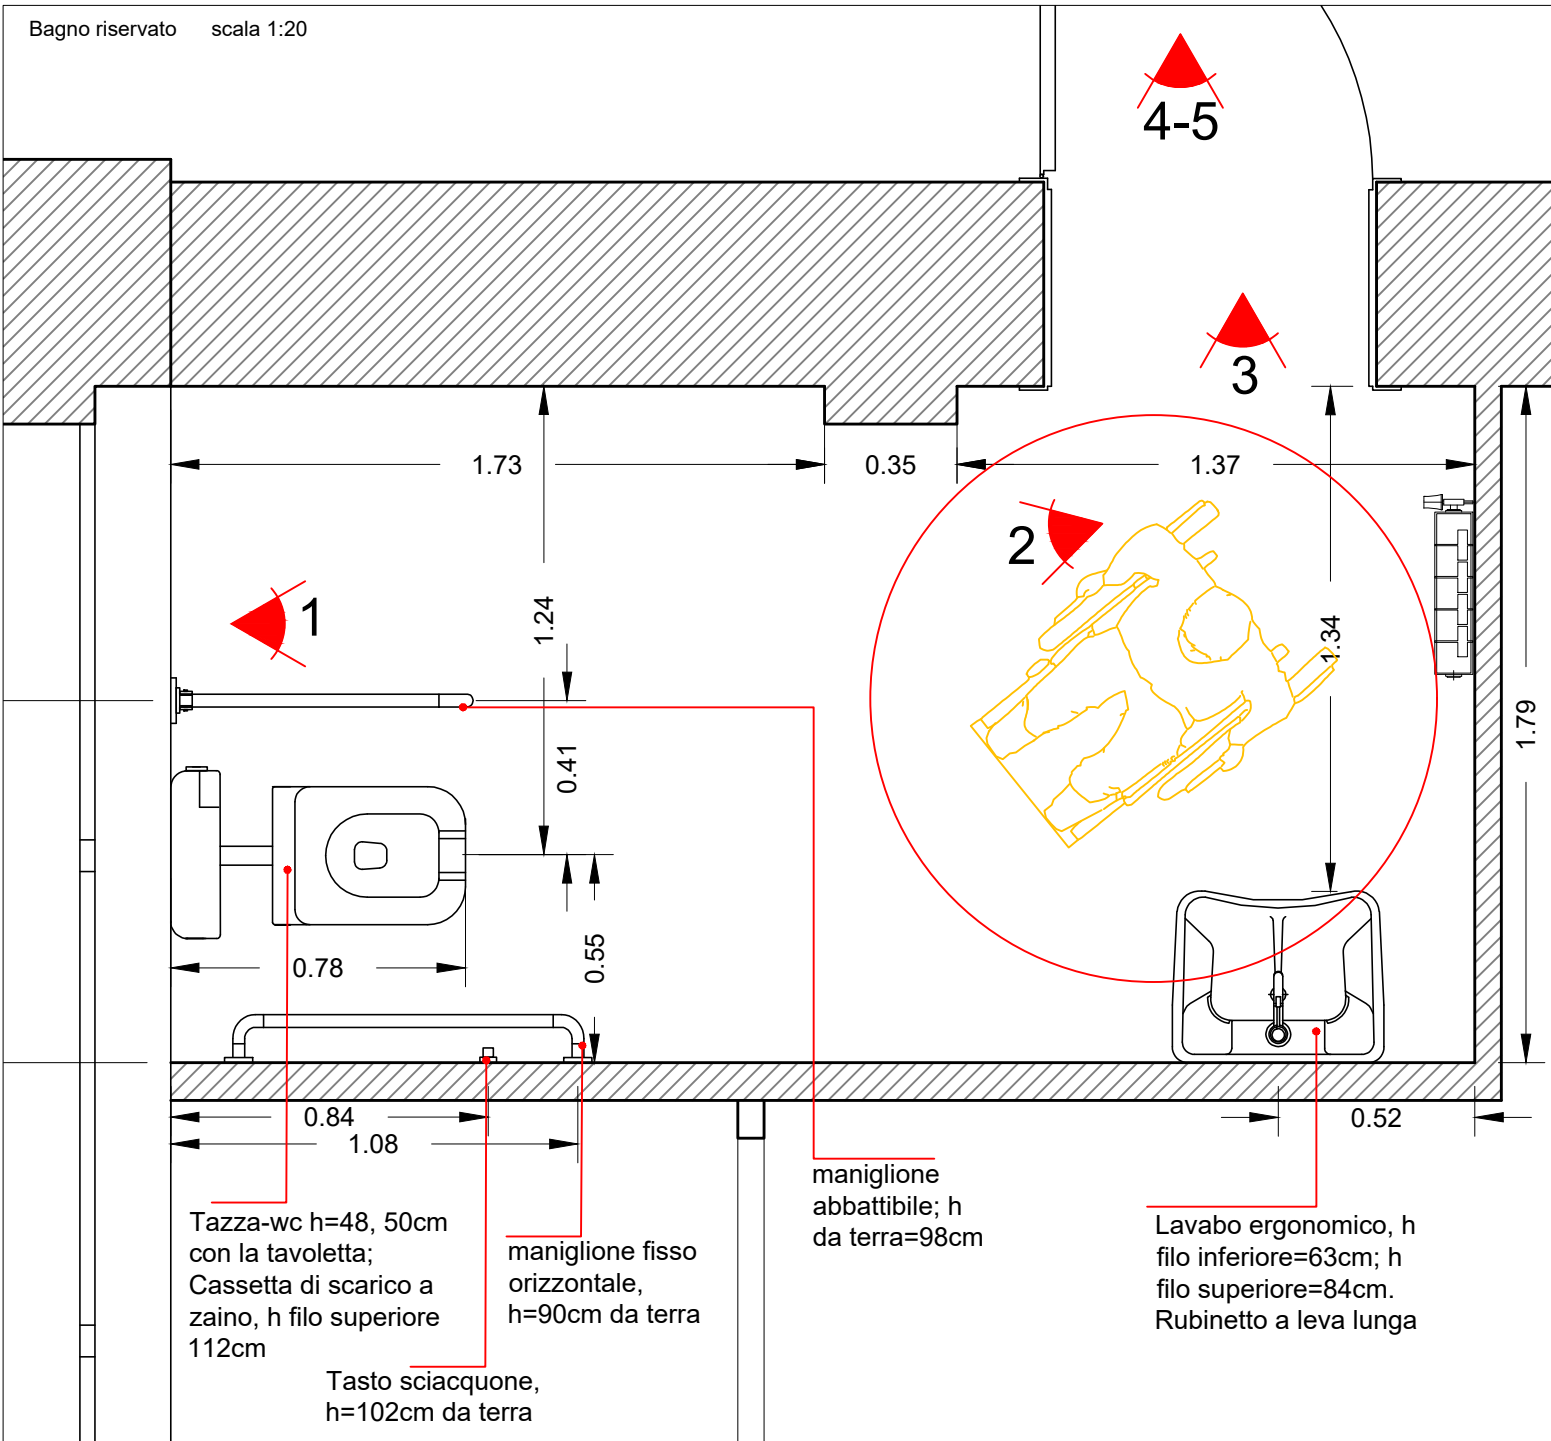

Vista n. 4



Vista n. 5



COMUNE DI ANDRANO PROV. DI LECCE

ANDRANO PER TUTTI

P.E.B.A.
Piano Eliminazione Barriere Architettoniche

A.05g.I.C.
dicembre 2023
scala 1:20
REV. 00

ANALISI
05g
ISTITUTO COMPRENSIVO
Fruibilità Interna
(Piano Rialzato
Bagno riservato)

R.U.P. Architetto Biagio MARTELLA
progettista architetto Rocco PAPPACCOGLI