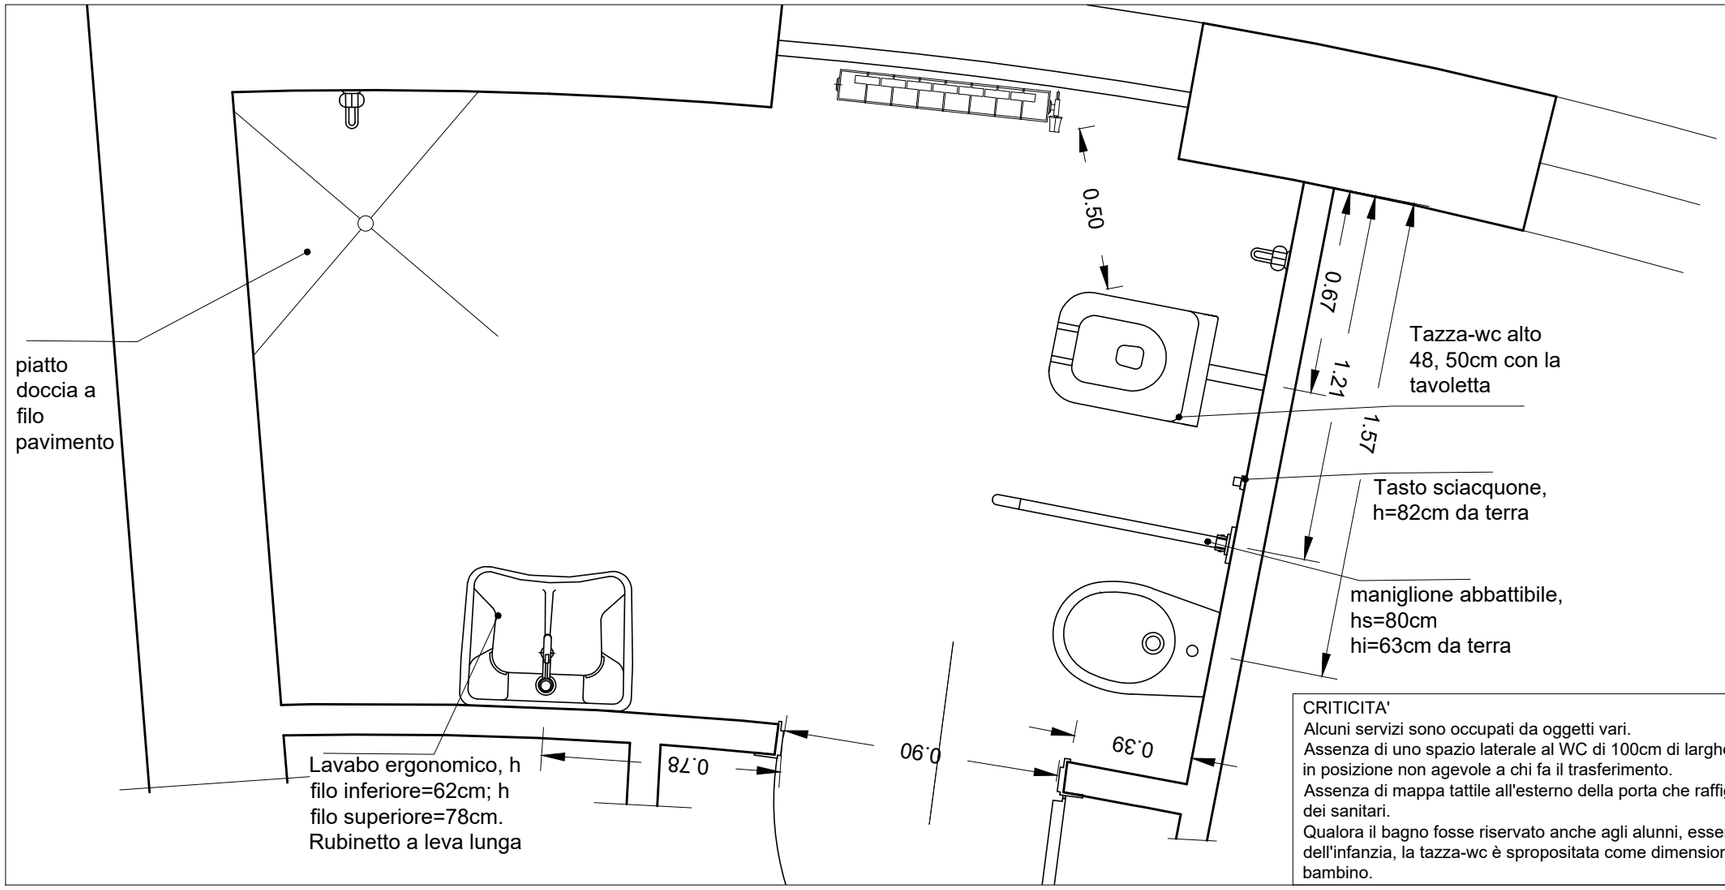

CRITICITA'
Alcuni servizi sono occupati da oggetti vari.
Assenza di uno spazio laterale al WC di 100cm di larghezza;maniglione in posizione non agevole a chi fa il trasferimento.
Assenza di mappa tattile all'esterno della porta che raffiguri la posizione dei sanitari.
Qualora il bagno fosse riservato anche agli alunni, essendo una scuola dell'infanzia, la tazza-wc è spropositata come dimensioni al corpo di un bambino.

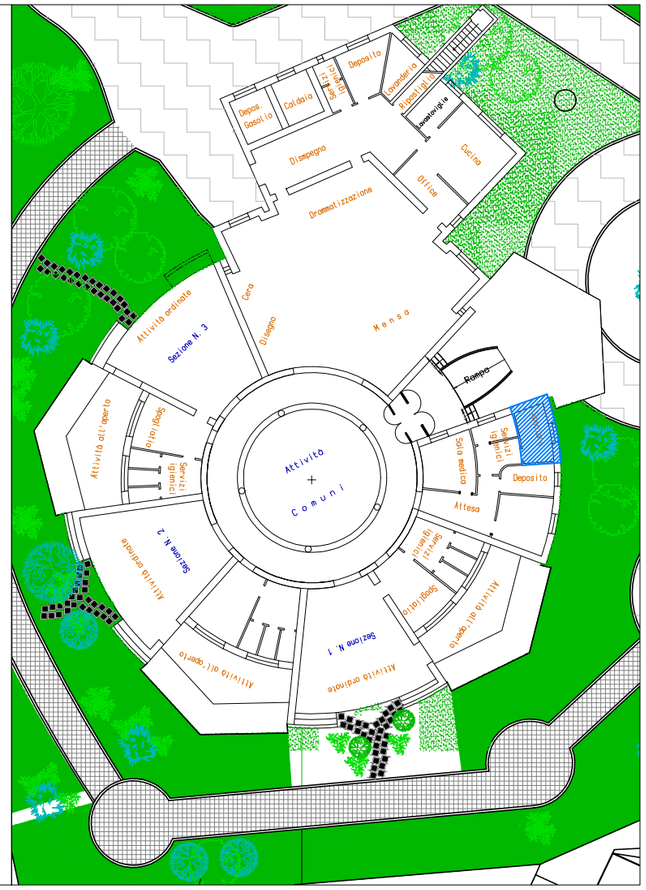

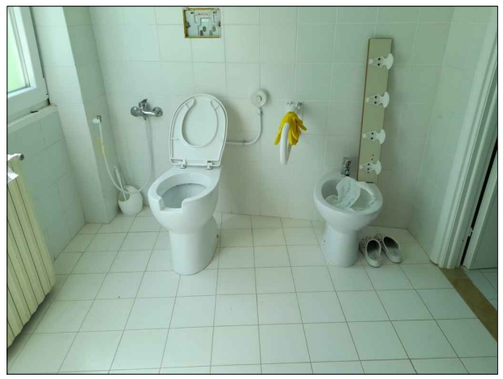

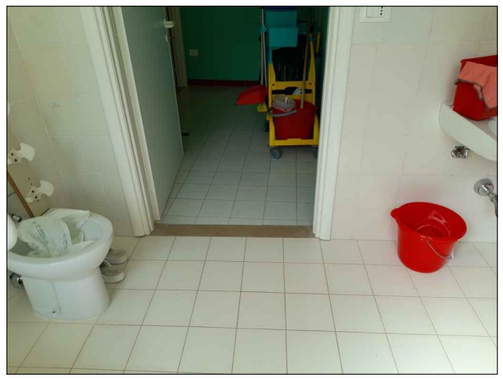

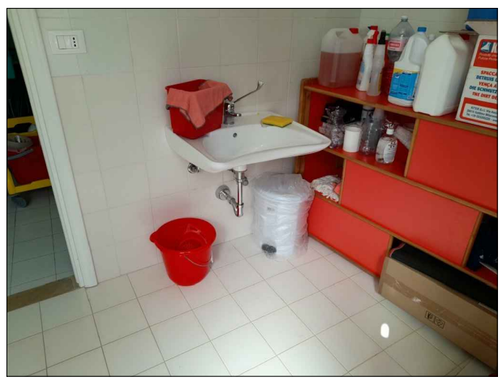

Regione Puglia

COMUNE DI ANDRANO
PROV. DI LECCE

A N D R A N O P E R T U T T I

P.E.B.A.
Piano Eliminazione Barriere Architettoniche

ANALISI
07g
SCUOLA DELL'INFANZIA
"Gianni Rodari"
Bagno disabili

A.07g.S.I.
dicembre 2023
scala 1:20
REV. 00

ROCCO PAPPACCOGLI
Ordine degli Architetti P.P.C. di Roma e provincia
Architetto
18.12.2023 08:40:10 GMT+01:00

R.U.P. Architetto Biagio MARTELLA
progettista architetto Rocco PAPPACCOGLI