COMUNE DI: ANDRANO

PROVINCIA DI LECCE

Progetto per la realizzazione delle migliorie da eseguire all'interno dell'area portuale assegnata alla ditta richiedente a mezzo di Determinazione n. 20 del R.G. del 10.01.2020

DESTINAZIONE URBANISTICA: AREA PORTUALE

ESTREMI CATASTALI: FG 18 PART.: 1696-1697

INTERVENTI DA REALIZZARE

TAV. 5

RICHIEDENTE:
Salento Navigando s.r.ls _ _ _ _ _ _ _
con sede in Morciano di Leuca alla via I Maggio, 3 P.I. 04816020756
legale rappresentante - Sig. CIARDO ROBERTO n. a Gagliano del Capo (LE)
il 03.10.1981
c.f. CRD RRT 81R03 D851F

IL TECNICO:
geom. Francesco Chiffi
_ _ _ _ _ _ _ _ _ _ _ _ _ _ _ _ _ _

STUDIO TECNICO GEOMETRA CHIFFI FRANCESCO

PLANIMETRIA GENERALE

scala 1:200

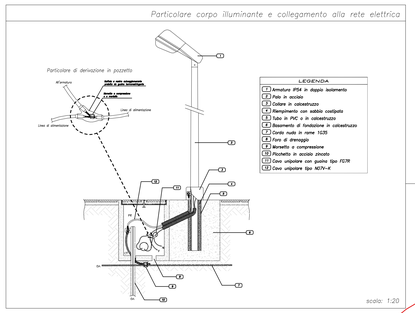

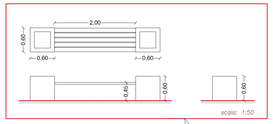

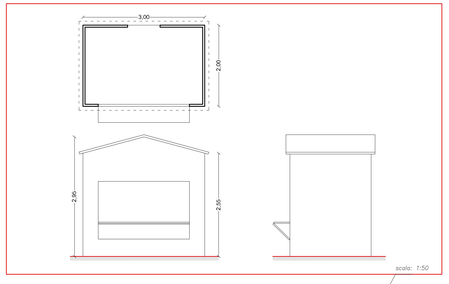

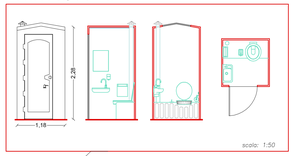

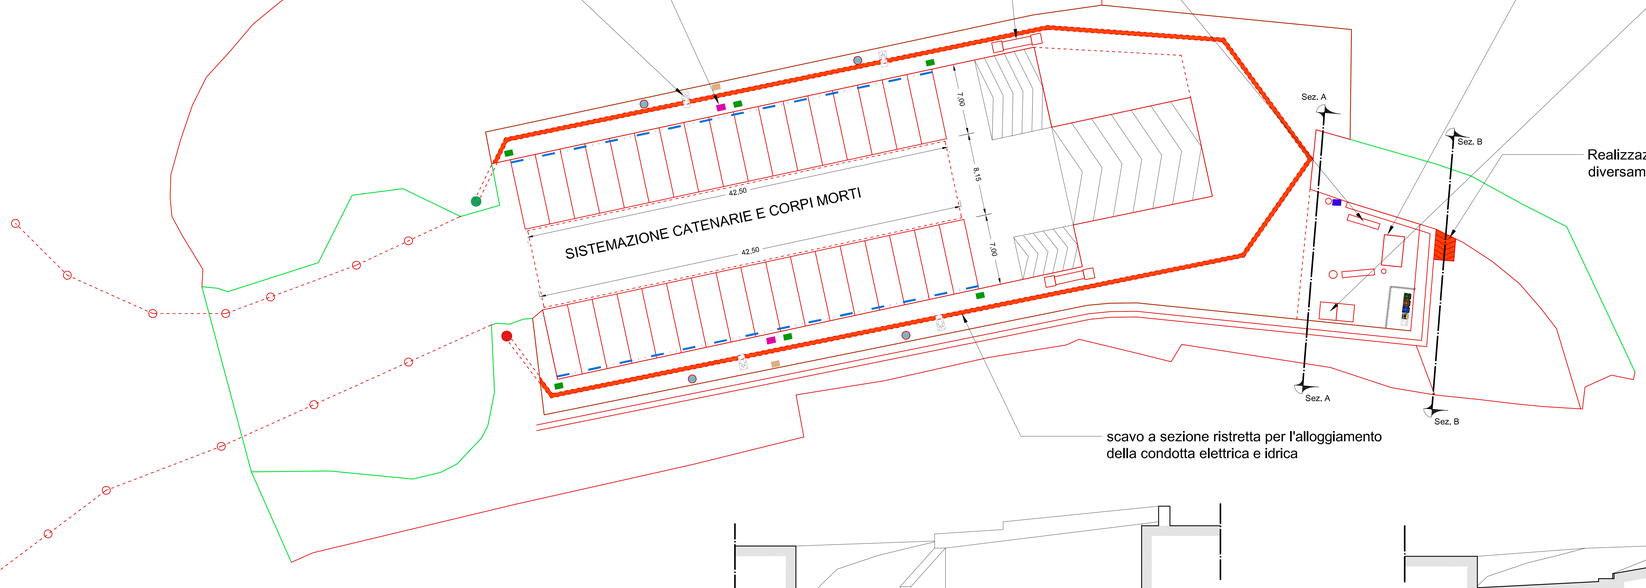

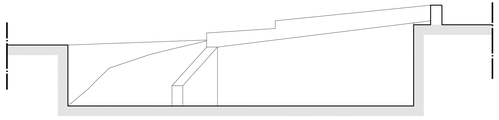

SEZIONE A-A- ANTE INTERVENTO

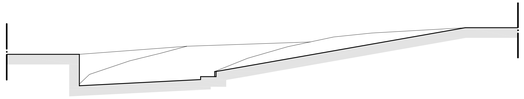

SEZIONE B-B- ANTE INTERVENTO

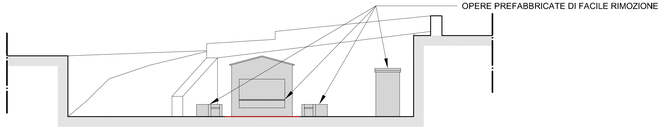

SEZIONE A-A- POST INTERVENTO

SEZIONE B-B- POST INTERVENTO

COMUNE DI ANDRANO - C_A281 - 0001/0/0 - Ingresso - 20/02/2021 - 08:30