

# COMUNE DI ANDRANO

## PROVINCIA DI LECCE

PROGETTO DEFINITIVO - Lavori per la sistemazione a rotatoria dell'innesco tra la S.P.  
85 Andrano-Castiglione e la viabilità comunale.

UBICAZIONE: Andrano, S.P. 85, Andrano-Castiglione

COMMITTENZA: Amm. Comunale Andrano



PROGETTISTA: Ing. Massimo Luciano TOMA

COLLABORATORE: Geom. Donato PINO

ELABORATO: Planimetria di Progetto

TAVOLA 3

APRILE 2021

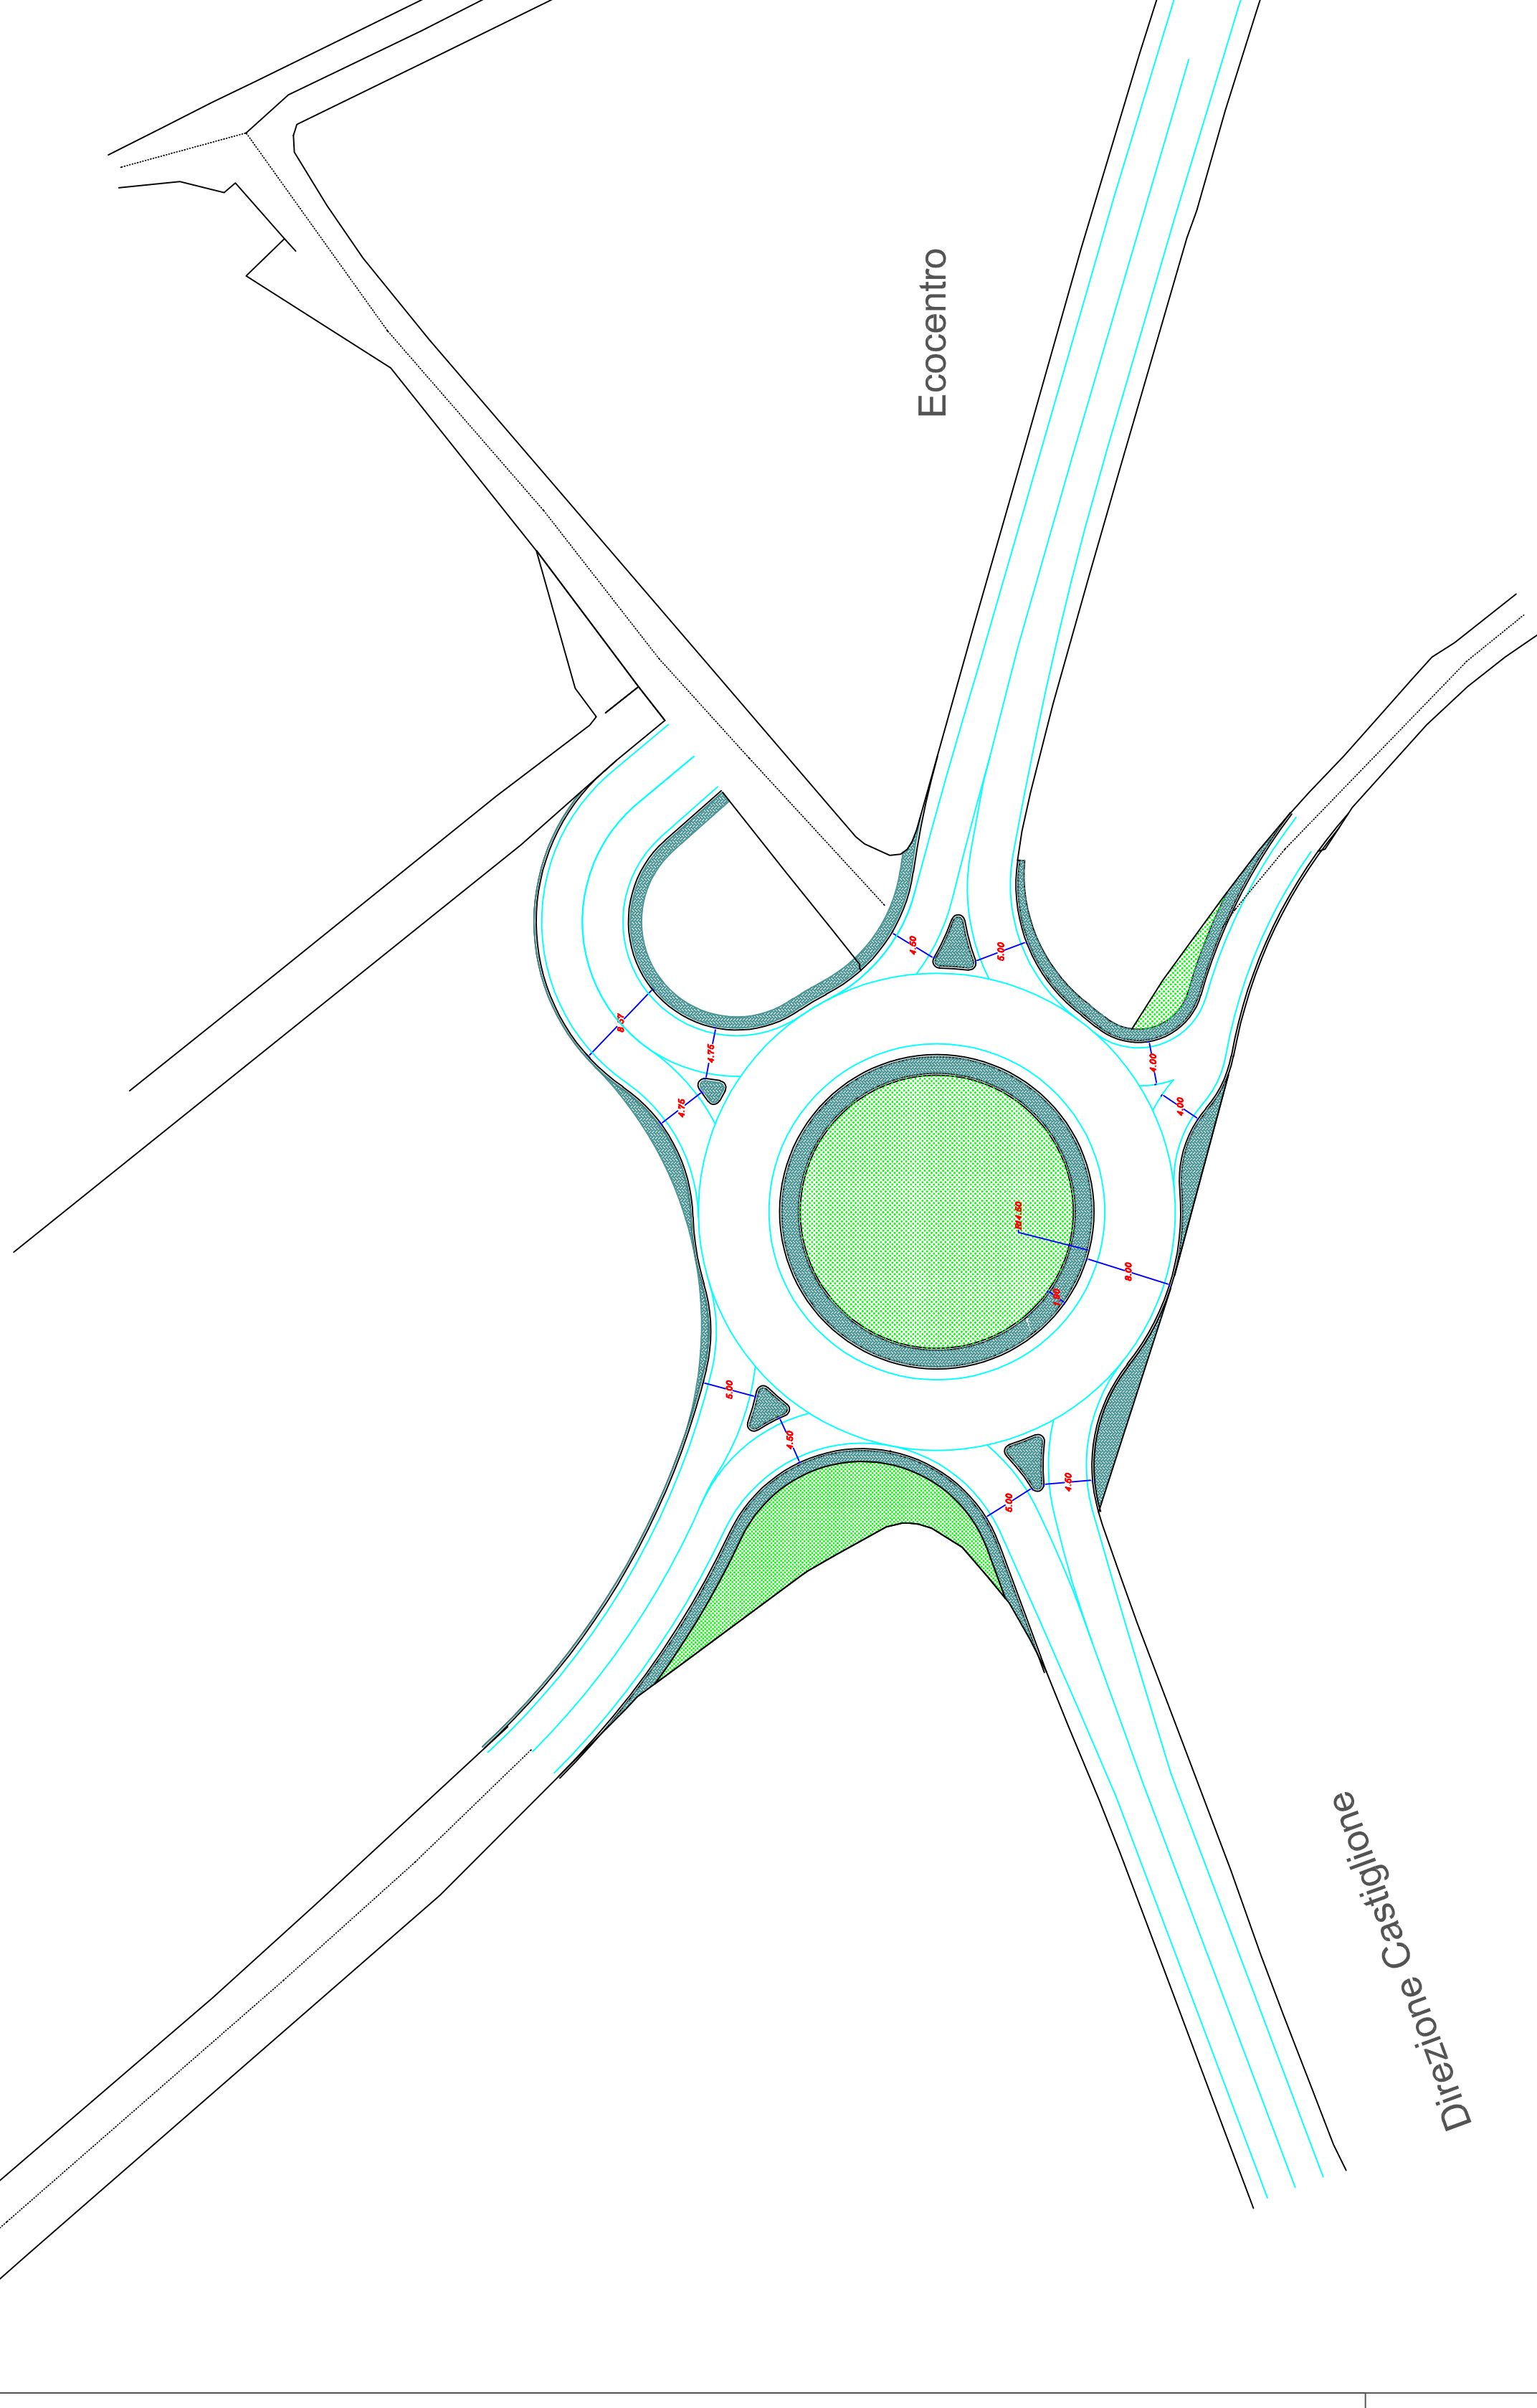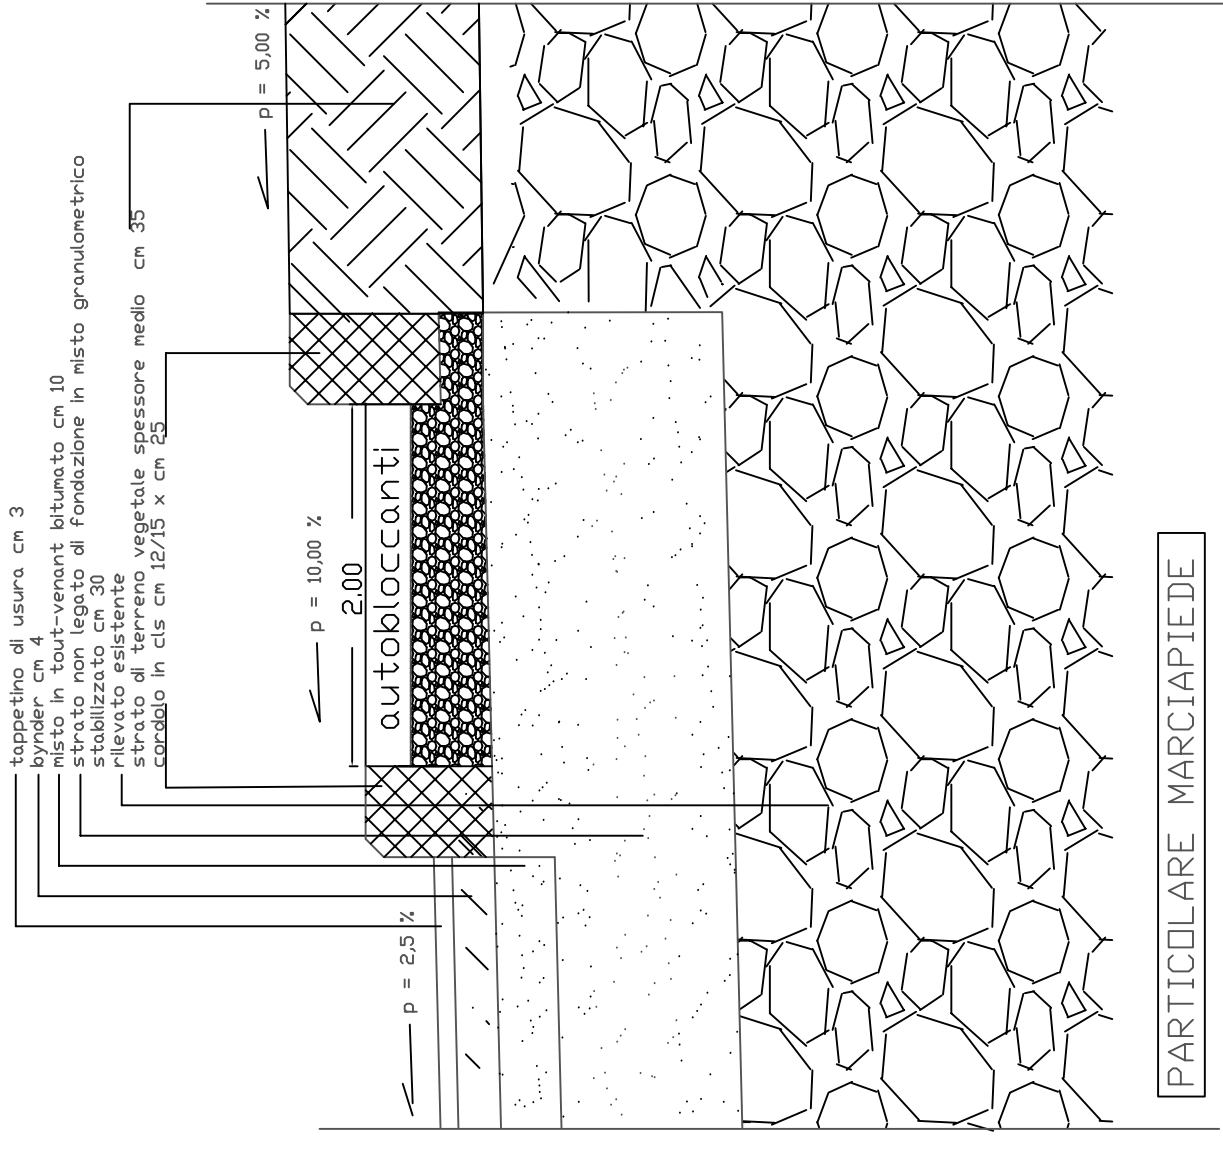

# PLANIMETRIA DI PROGETTO