

COMUNE DI ANDRANO  
PROVINCIA DI LECCE

PROGETTO DEFINITIVO - Lavori per la sistemazione a rotatoria dell'innesco tra la S.P.  
85 Andrano-Castiglione e la viabilità comunale.

UBICAZIONE: Andrano, S.P. 85, Andrano-Castiglione

COMMITTENZA: Amm. Comunale Andrano


PROGETTISTA: Ing. Massimo Luciano TOMA

COLLABORATORE: Geom. Donato PINO

ELABORATO: Planimetria Aree d'Esproprio

TAVOLA 5

APRILE 2021

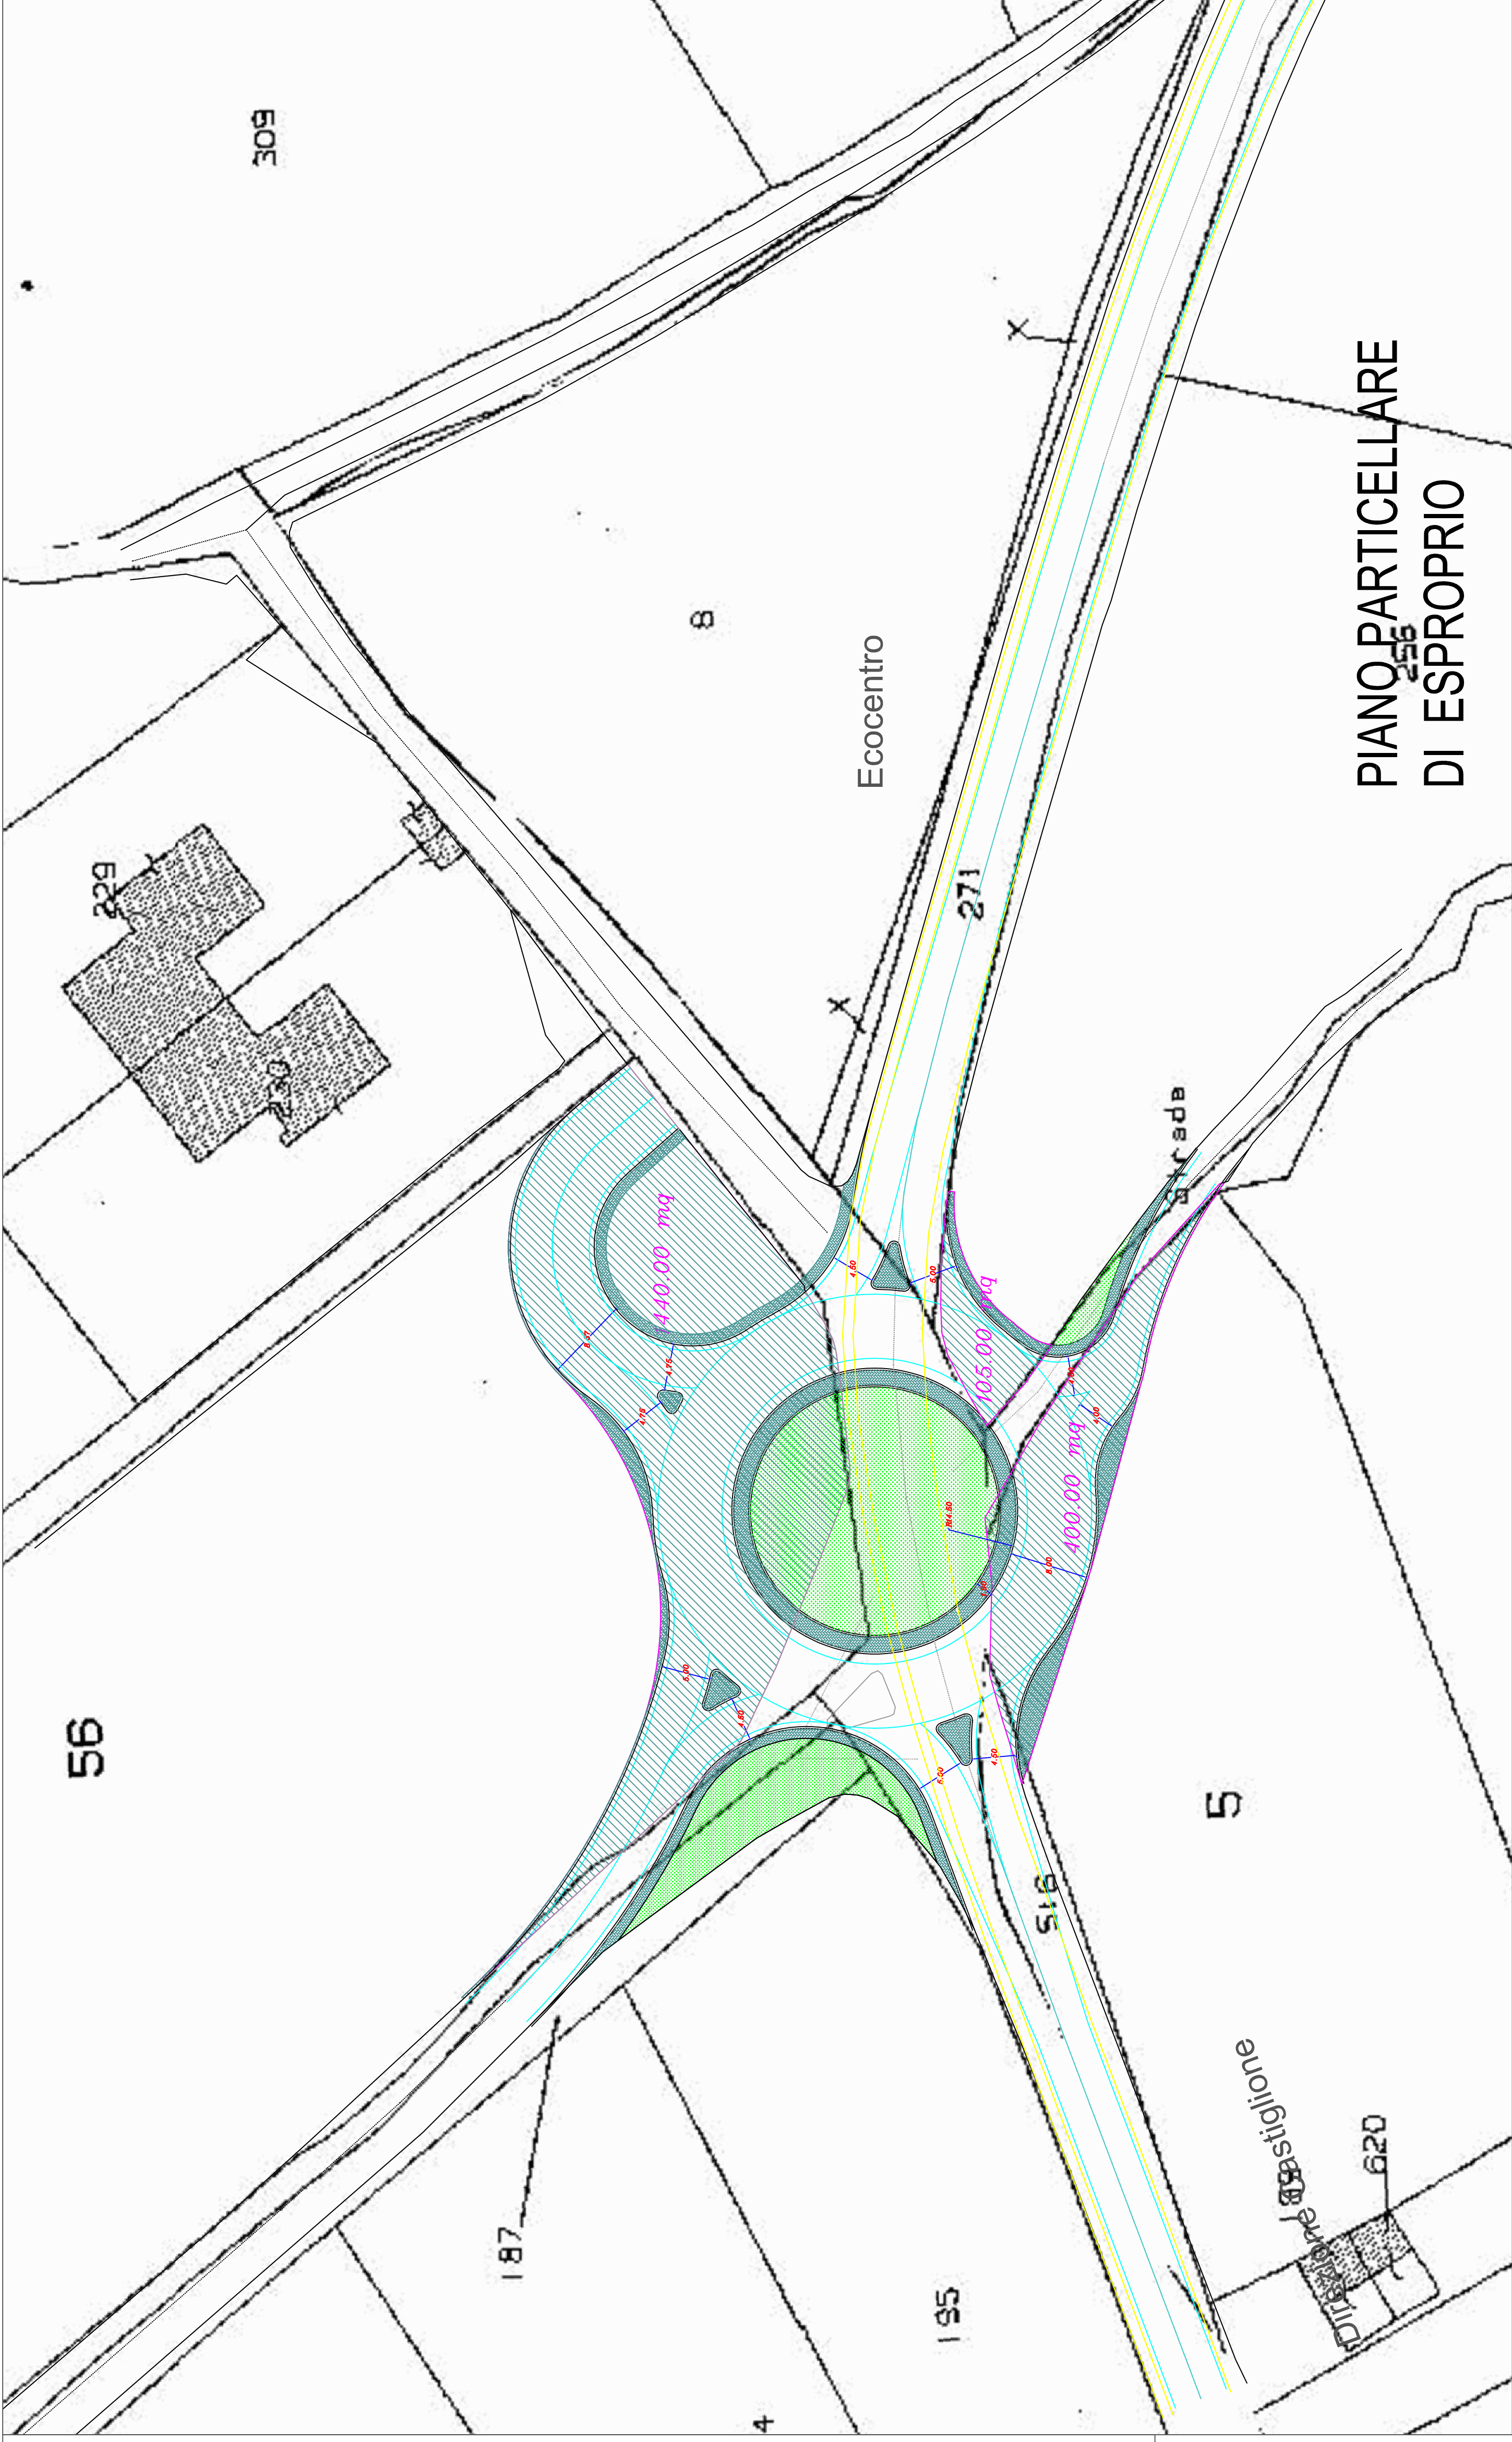

PIANO PARTICELLARE  
DI ESPROPRIO