

COMUNE DI ANDRANO

PROVINCIA DI LECCE

PROGETTO DEFINITIVO - Lavori per la sistemazione a rotatoria dell'innesto tra la S.P.
85 Andrano-Castiglione e la viabilità comunale.

UBICAZIONE: Andrano, S.P. 85, Andrano-Castiglione

COMMITTENZA: Amm. Comunale Andrano


PROGETTISTA: Ing. Massimo Luciano TOMA

COLLABORATORE: Geom. Donato PINO

ELABORATO: Planimetria Predisposizione Impianto Illuminazione

TAVOLA 6

APRILE 2021

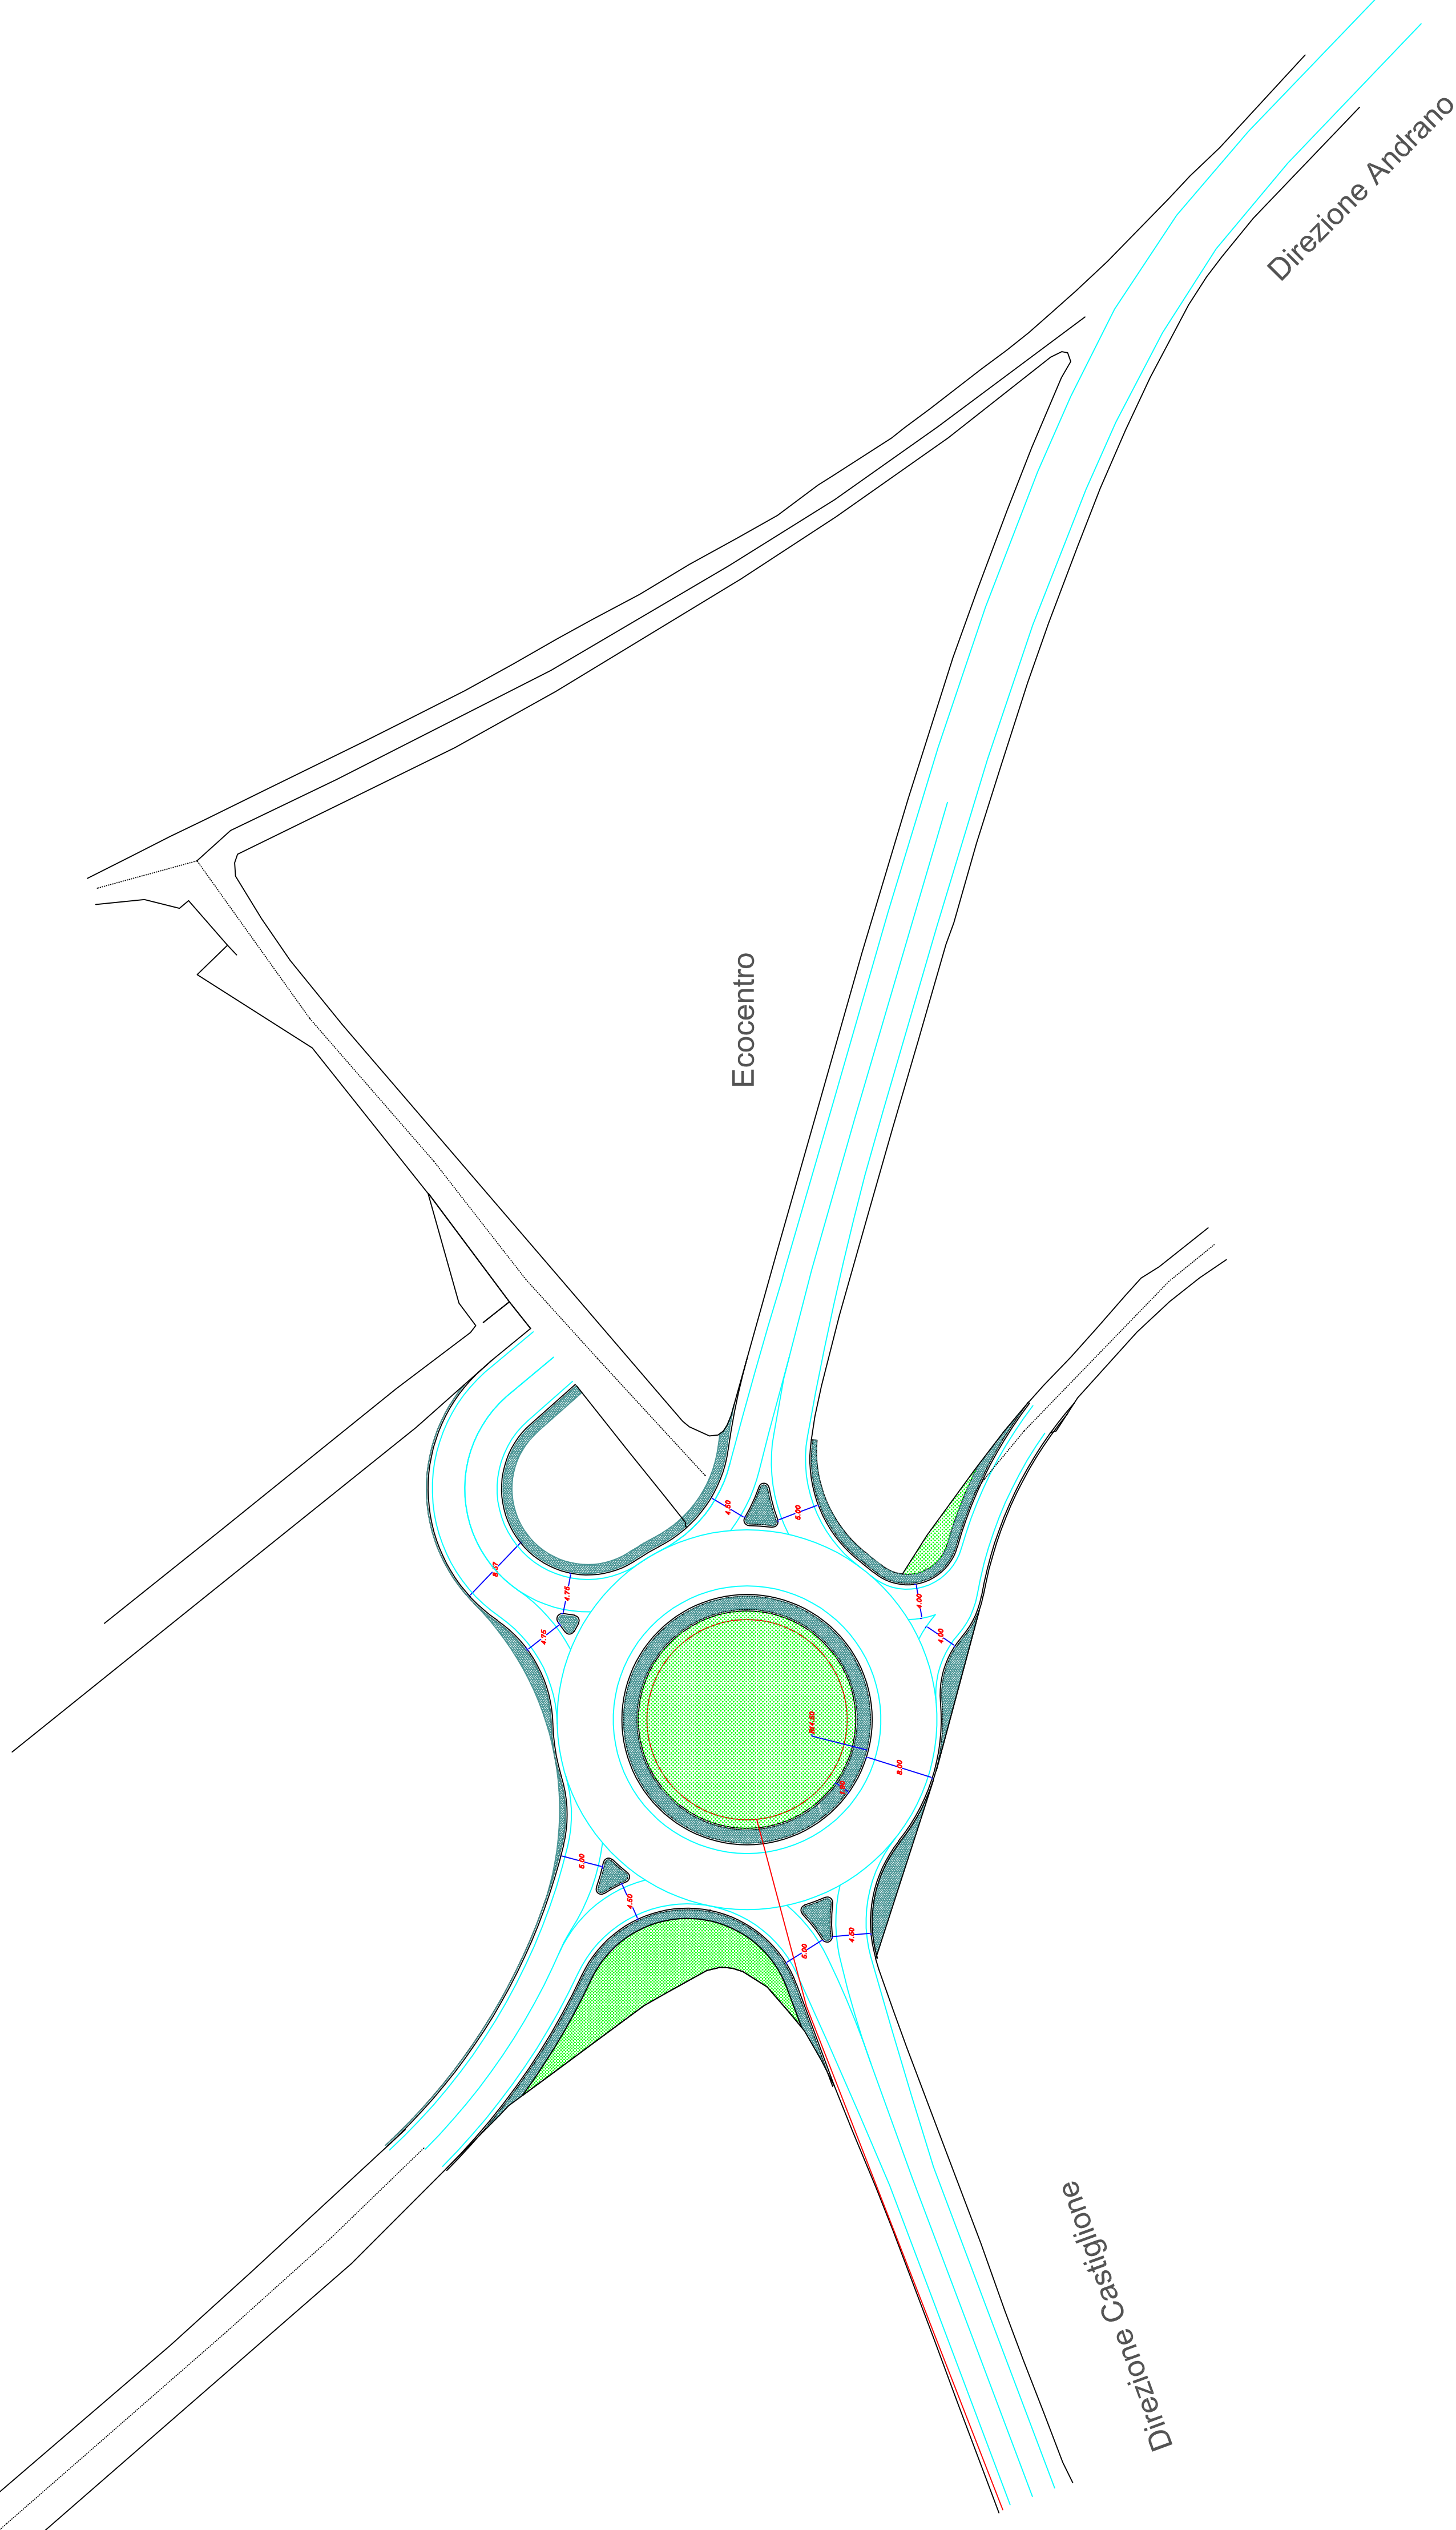

----- Predisposizione impianto di pubblica illuminazione