

Avviso Pubblico POR PUGLIA 2014-2020
Asse IX "Promuovere l'inclusione sociale, la lotta alla povertà e ogni forma di discriminazione"
Azione 9.14 "Interventi per la diffusione della legalità"

Interventi volti al potenziamento del patrimonio impiantistico sportivo delle Amministrazioni comunali.

"SPORT IN - Dialogo agonistico"
Progetto di riqualificazione
impianto sportivo di Castiglione d'Otranto

PROGETTO ESECUTIVO

Completato:
COMUNE DI ANDRANO
R.U.P. e Responsabile dell'Area Tecnica
Arch. Biagio Martella

Progetto:
Arch. Biagio Martella
Via Michelangelo, 25 - Andrano (LE)
Collaboratrice esterna: Ing. Elisa Colla

Interventi					


STATO DI PROGETTO

Doc. n. 03
PLANIMETRIA GENERALE - SCHEMA ELETTRICO
DETTAGLIO RELAMPING SPOGLIATOI


Descrizione	AGGIORNAMENTI	DATA	ESSETE	COMPLETATI
Impianto sportivo Via comunale Masseria Le Cozze - Andrano Fraz. Castiglione d'Otranto (LE)				
Aut. VARIE				

PERCORSO FITNESS INCLUSIVO - DESCRIZIONE POSTAZIONI

- art. 3011 stazione di inizio
- art. 3000 movimento delle gambe
- art. 3001 movimento gambe e spalle
- art. 3003 panca orizzontale plus
- art. 3004 panca orizzontale
- art. 3008 oscillazione del tronco
- art. 3010 rotazione delle braccia
- art. 3009 twist
- art. 3007 passeggiata
- art. 3006 flessioni in appoggio

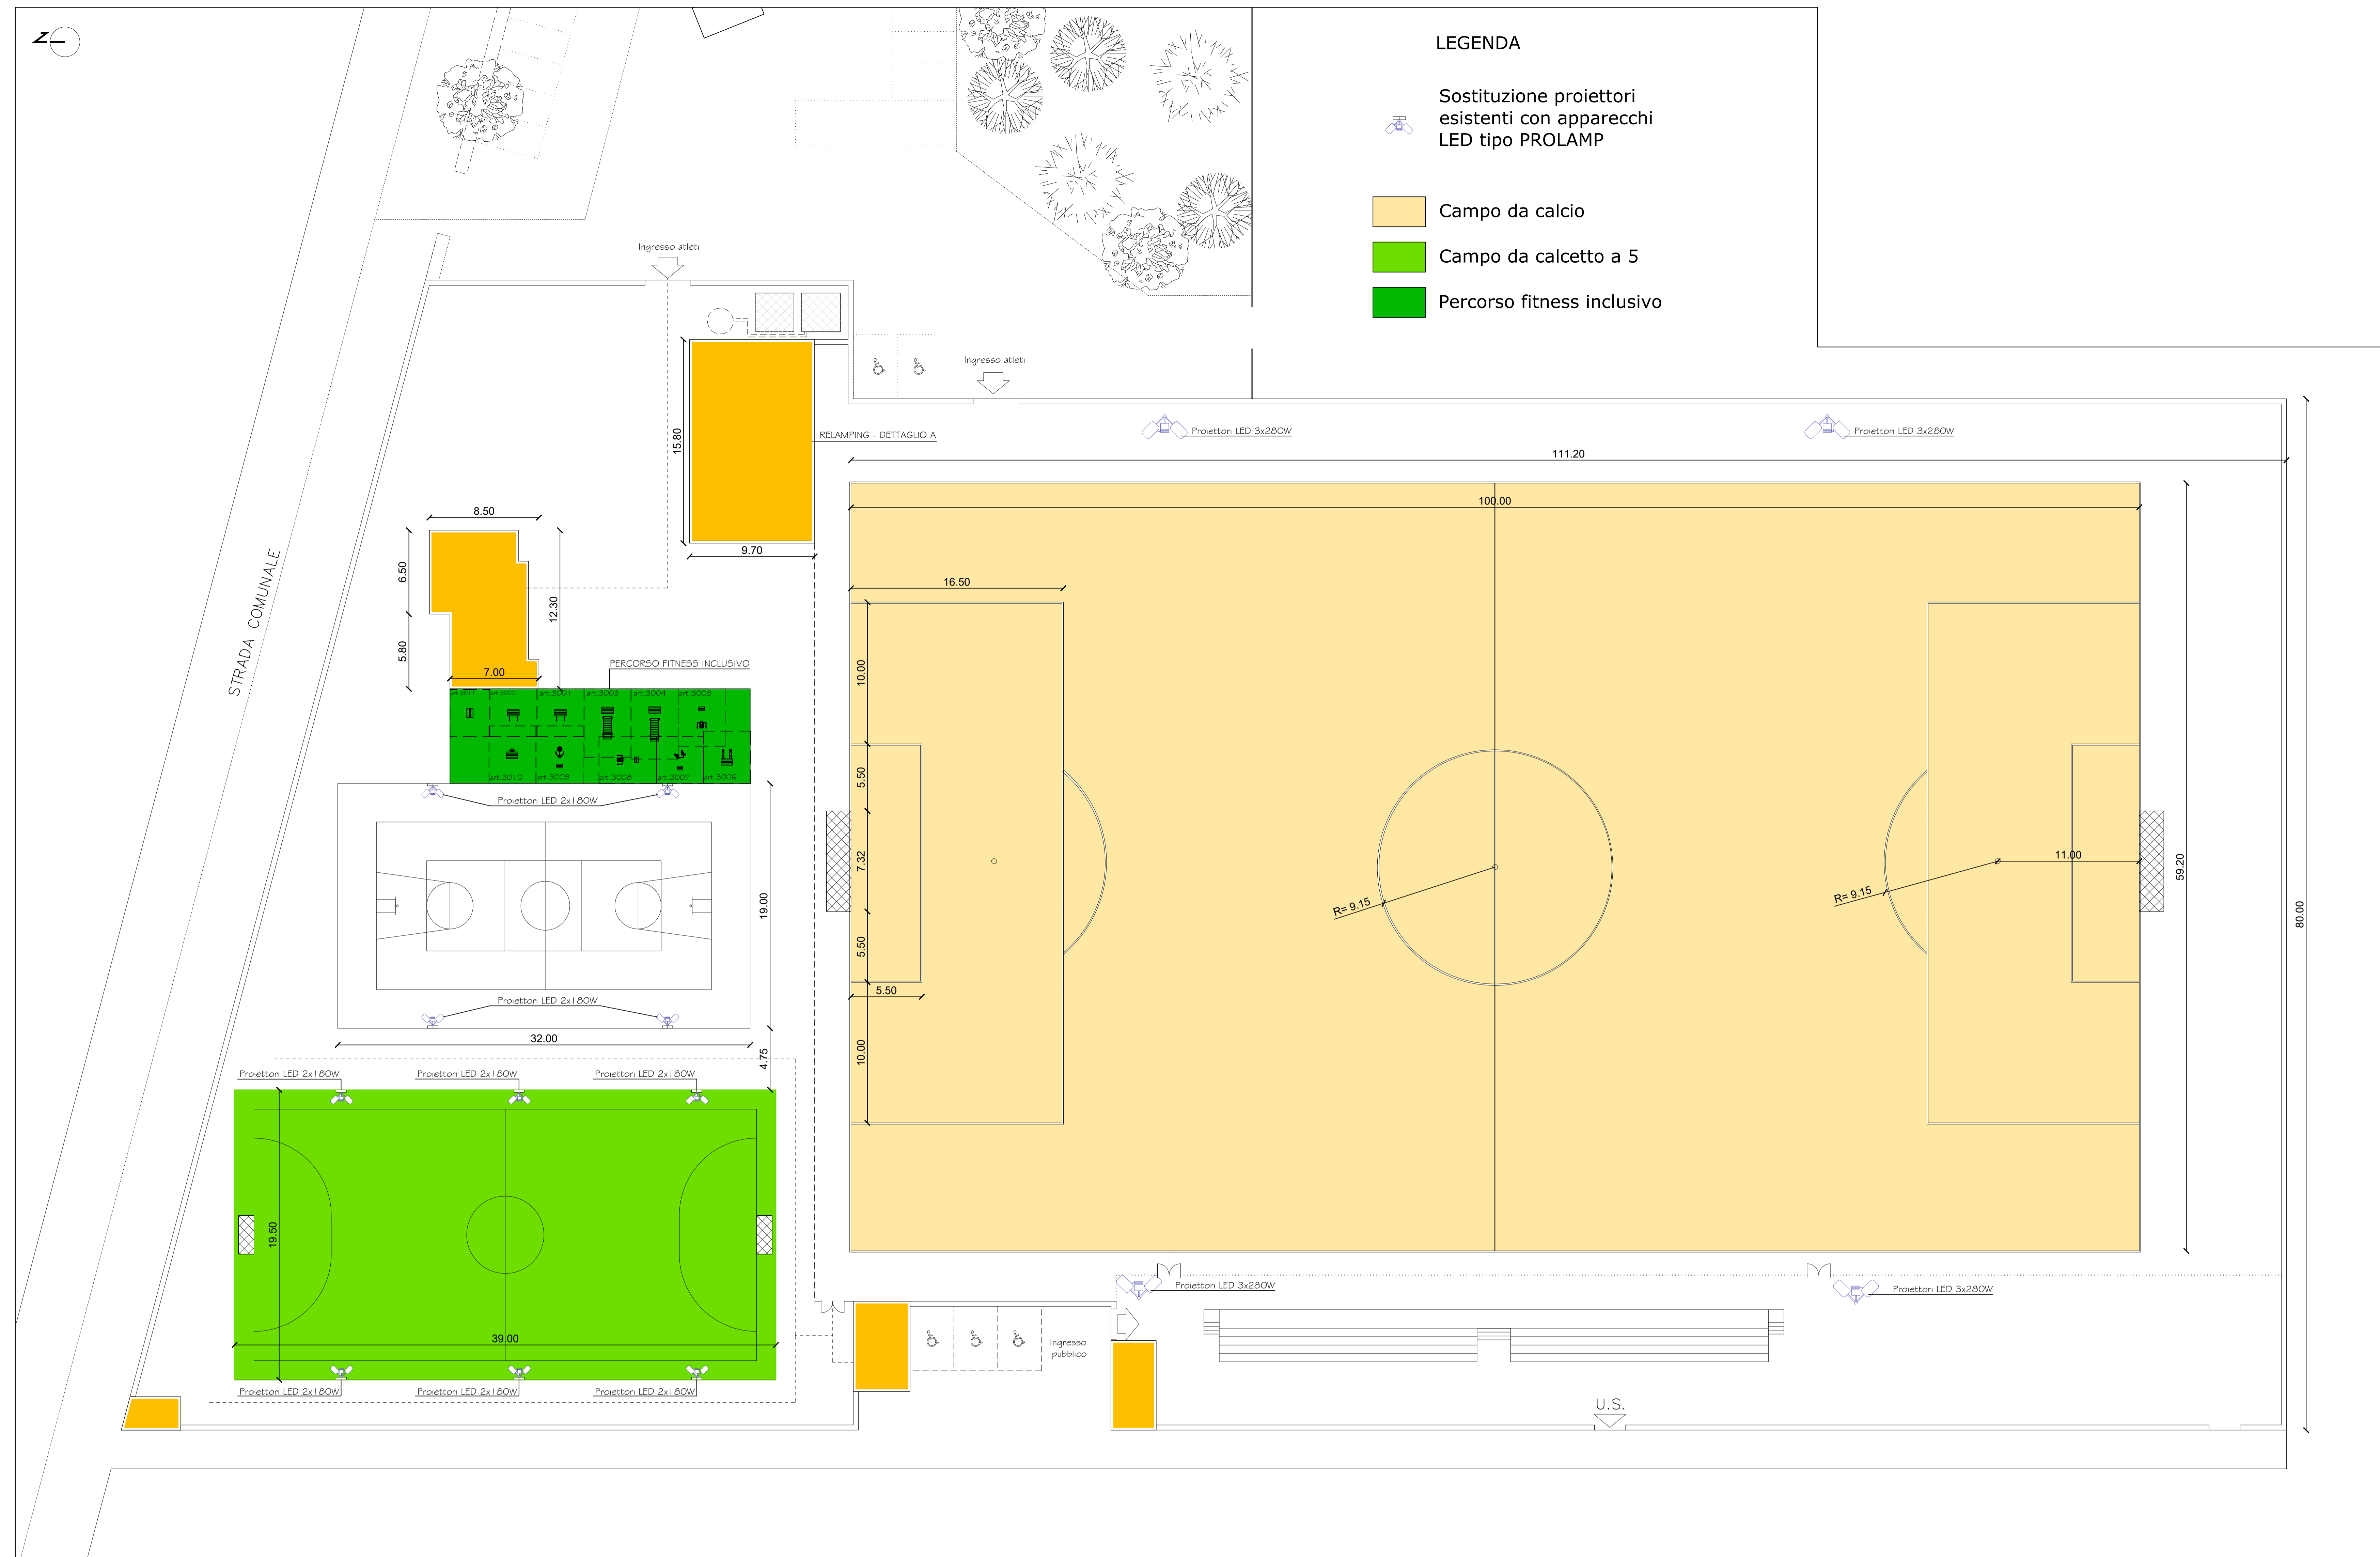

DETTAGLIO A RELAMPING - PIANTA SPOGLIATOI 1:100

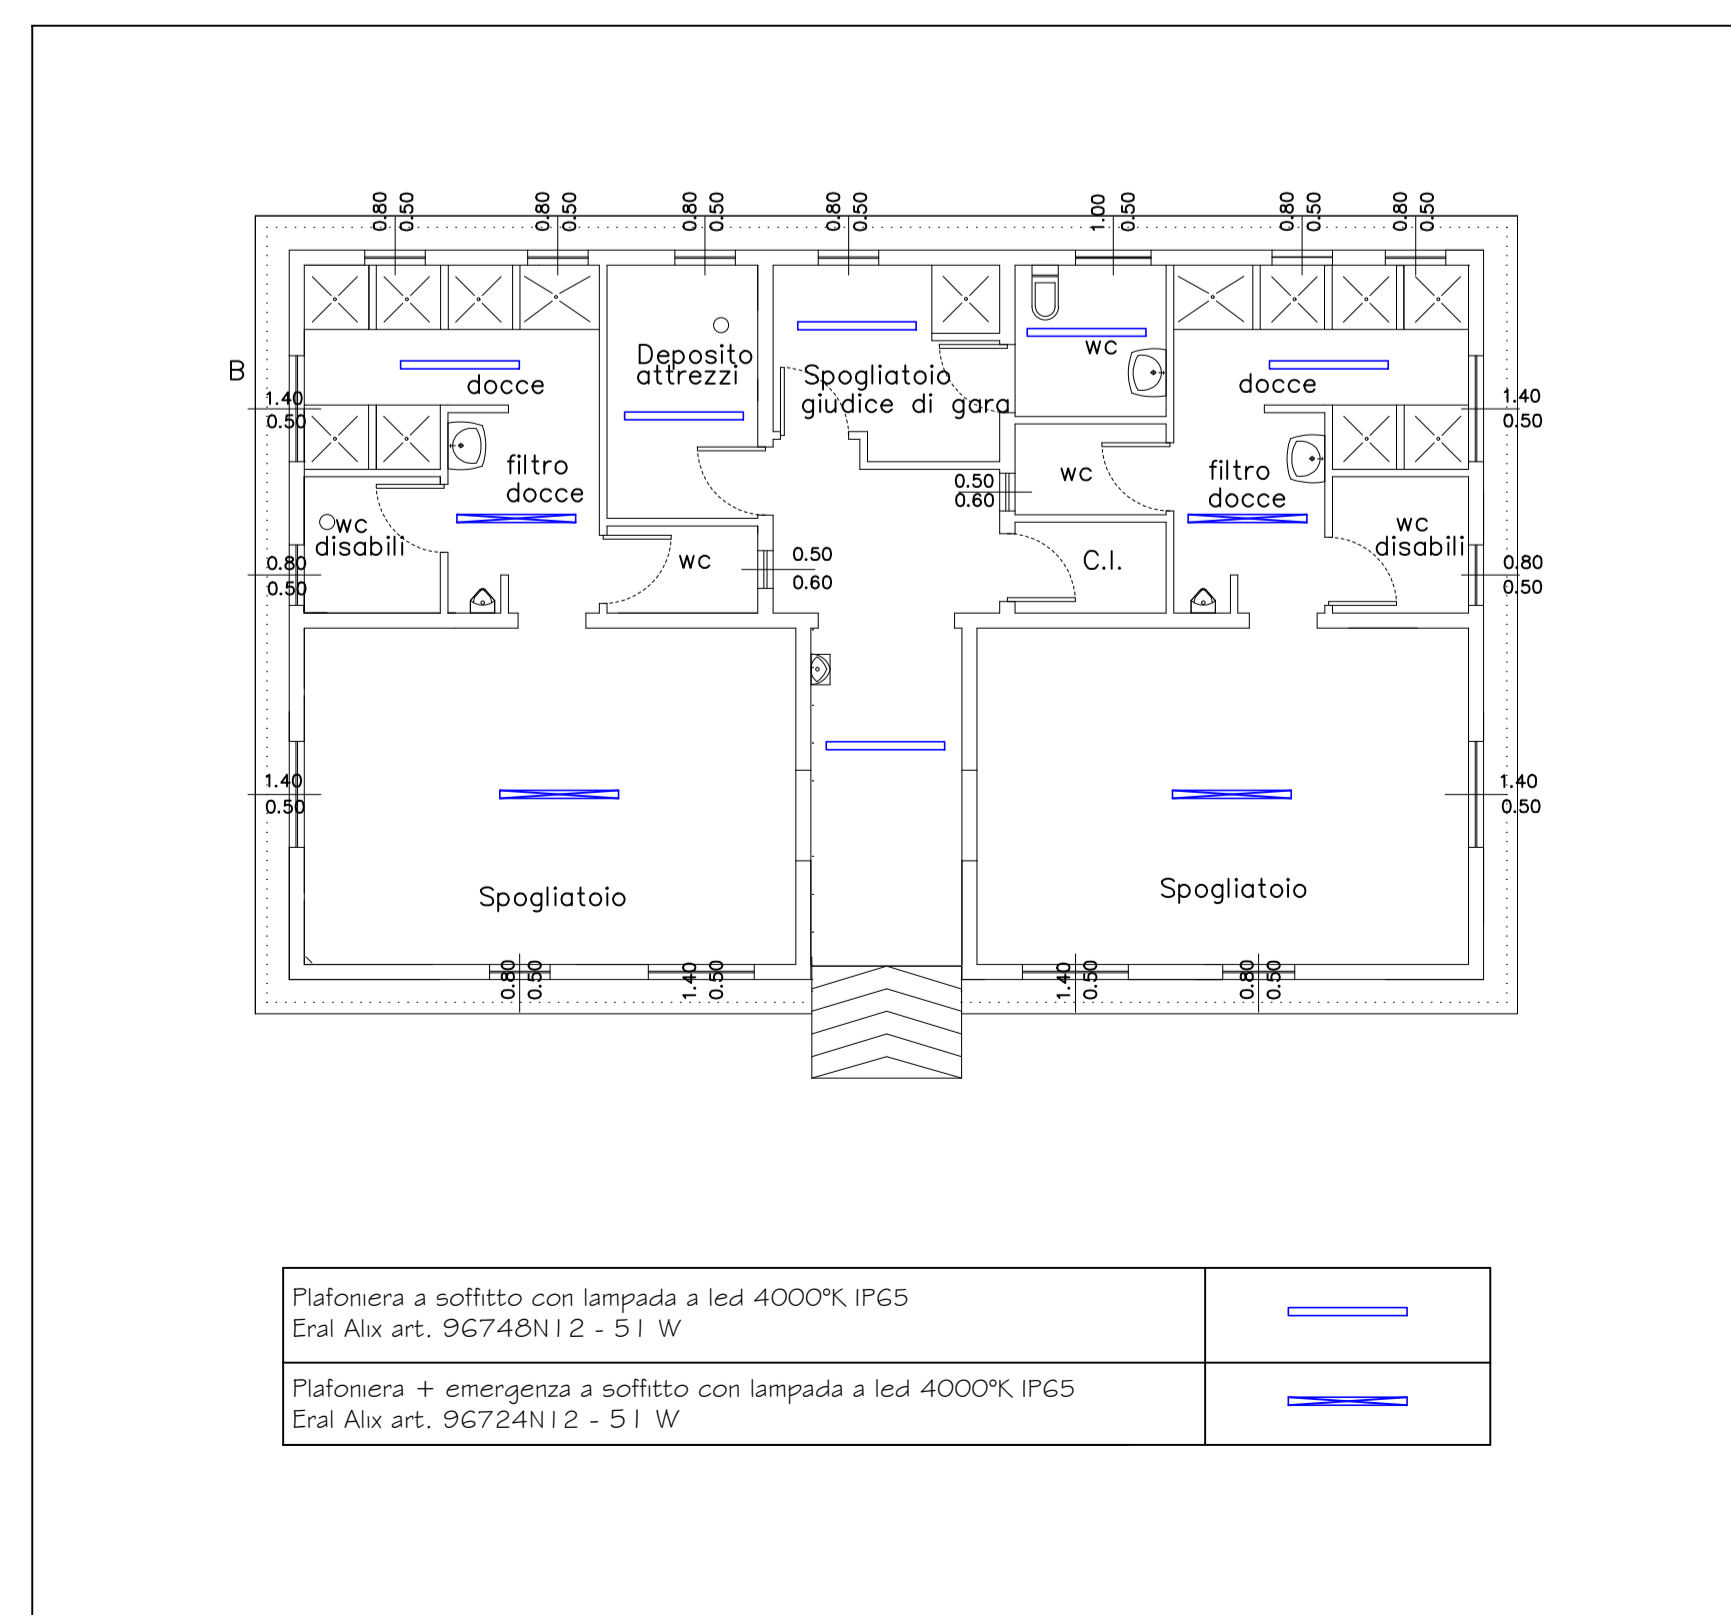

QUADRO ELETTRICO ILLUMINAZIONE CAMPI DA GIOCO

