

COMUNE DI ANDRANO


Provincia di Lecce
PIANO PARTICOLAREGGIATO PER LE AREE
DEGLI INSEDIAMENTI PRODUTTIVI -P.I.P.-
Comparto 18 Zona D2

UBICAZIONE
Castiglione


UFFICIO TECNICO
Arch. Biagio Martella

ELABORATO 07
Tipologie d'intervento - Lotti - fili fissi
Scala 1:1000

IL SINDACO

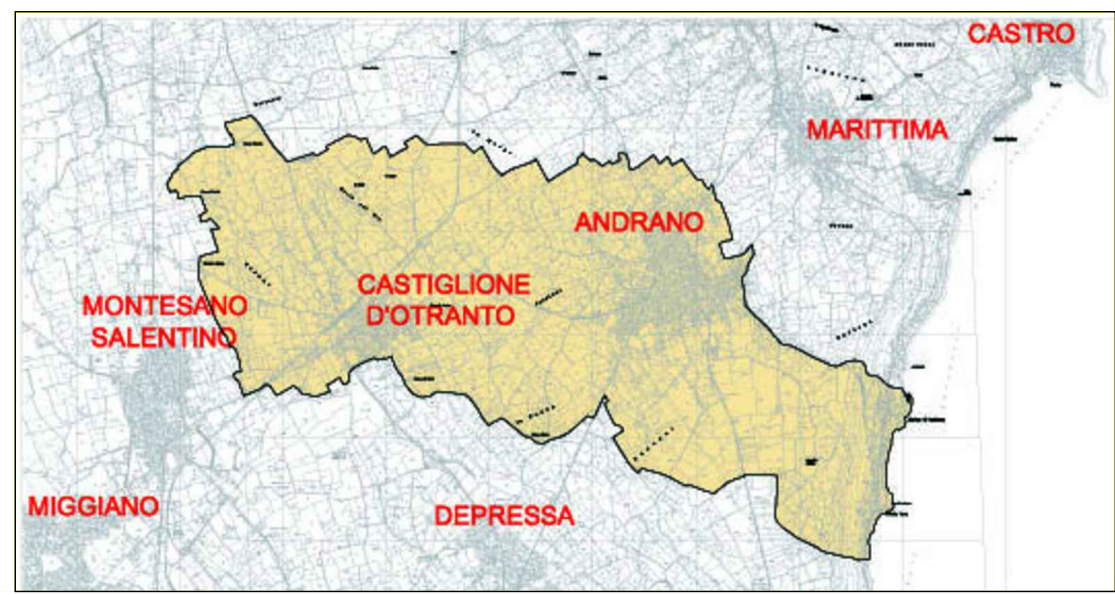

LEGENDA SIMBOLI	
SIMBOLO	CARATTERISTICHE
	SAGOME DI MASSIMO INGOMBRO DEGLI EDIFICI
	FILI FISSI
	NUMERO LOTTI
	TIPOLOGIE
	PARCHEGGI
	VERDE ATTREZZATO
	VERDE D'ARREDO
	FASCIE ED AREE DI RISPETTO STRADALE E FERROVIARIO
	LIMITE ZONA D2
	CONFINE TERRITORIALE

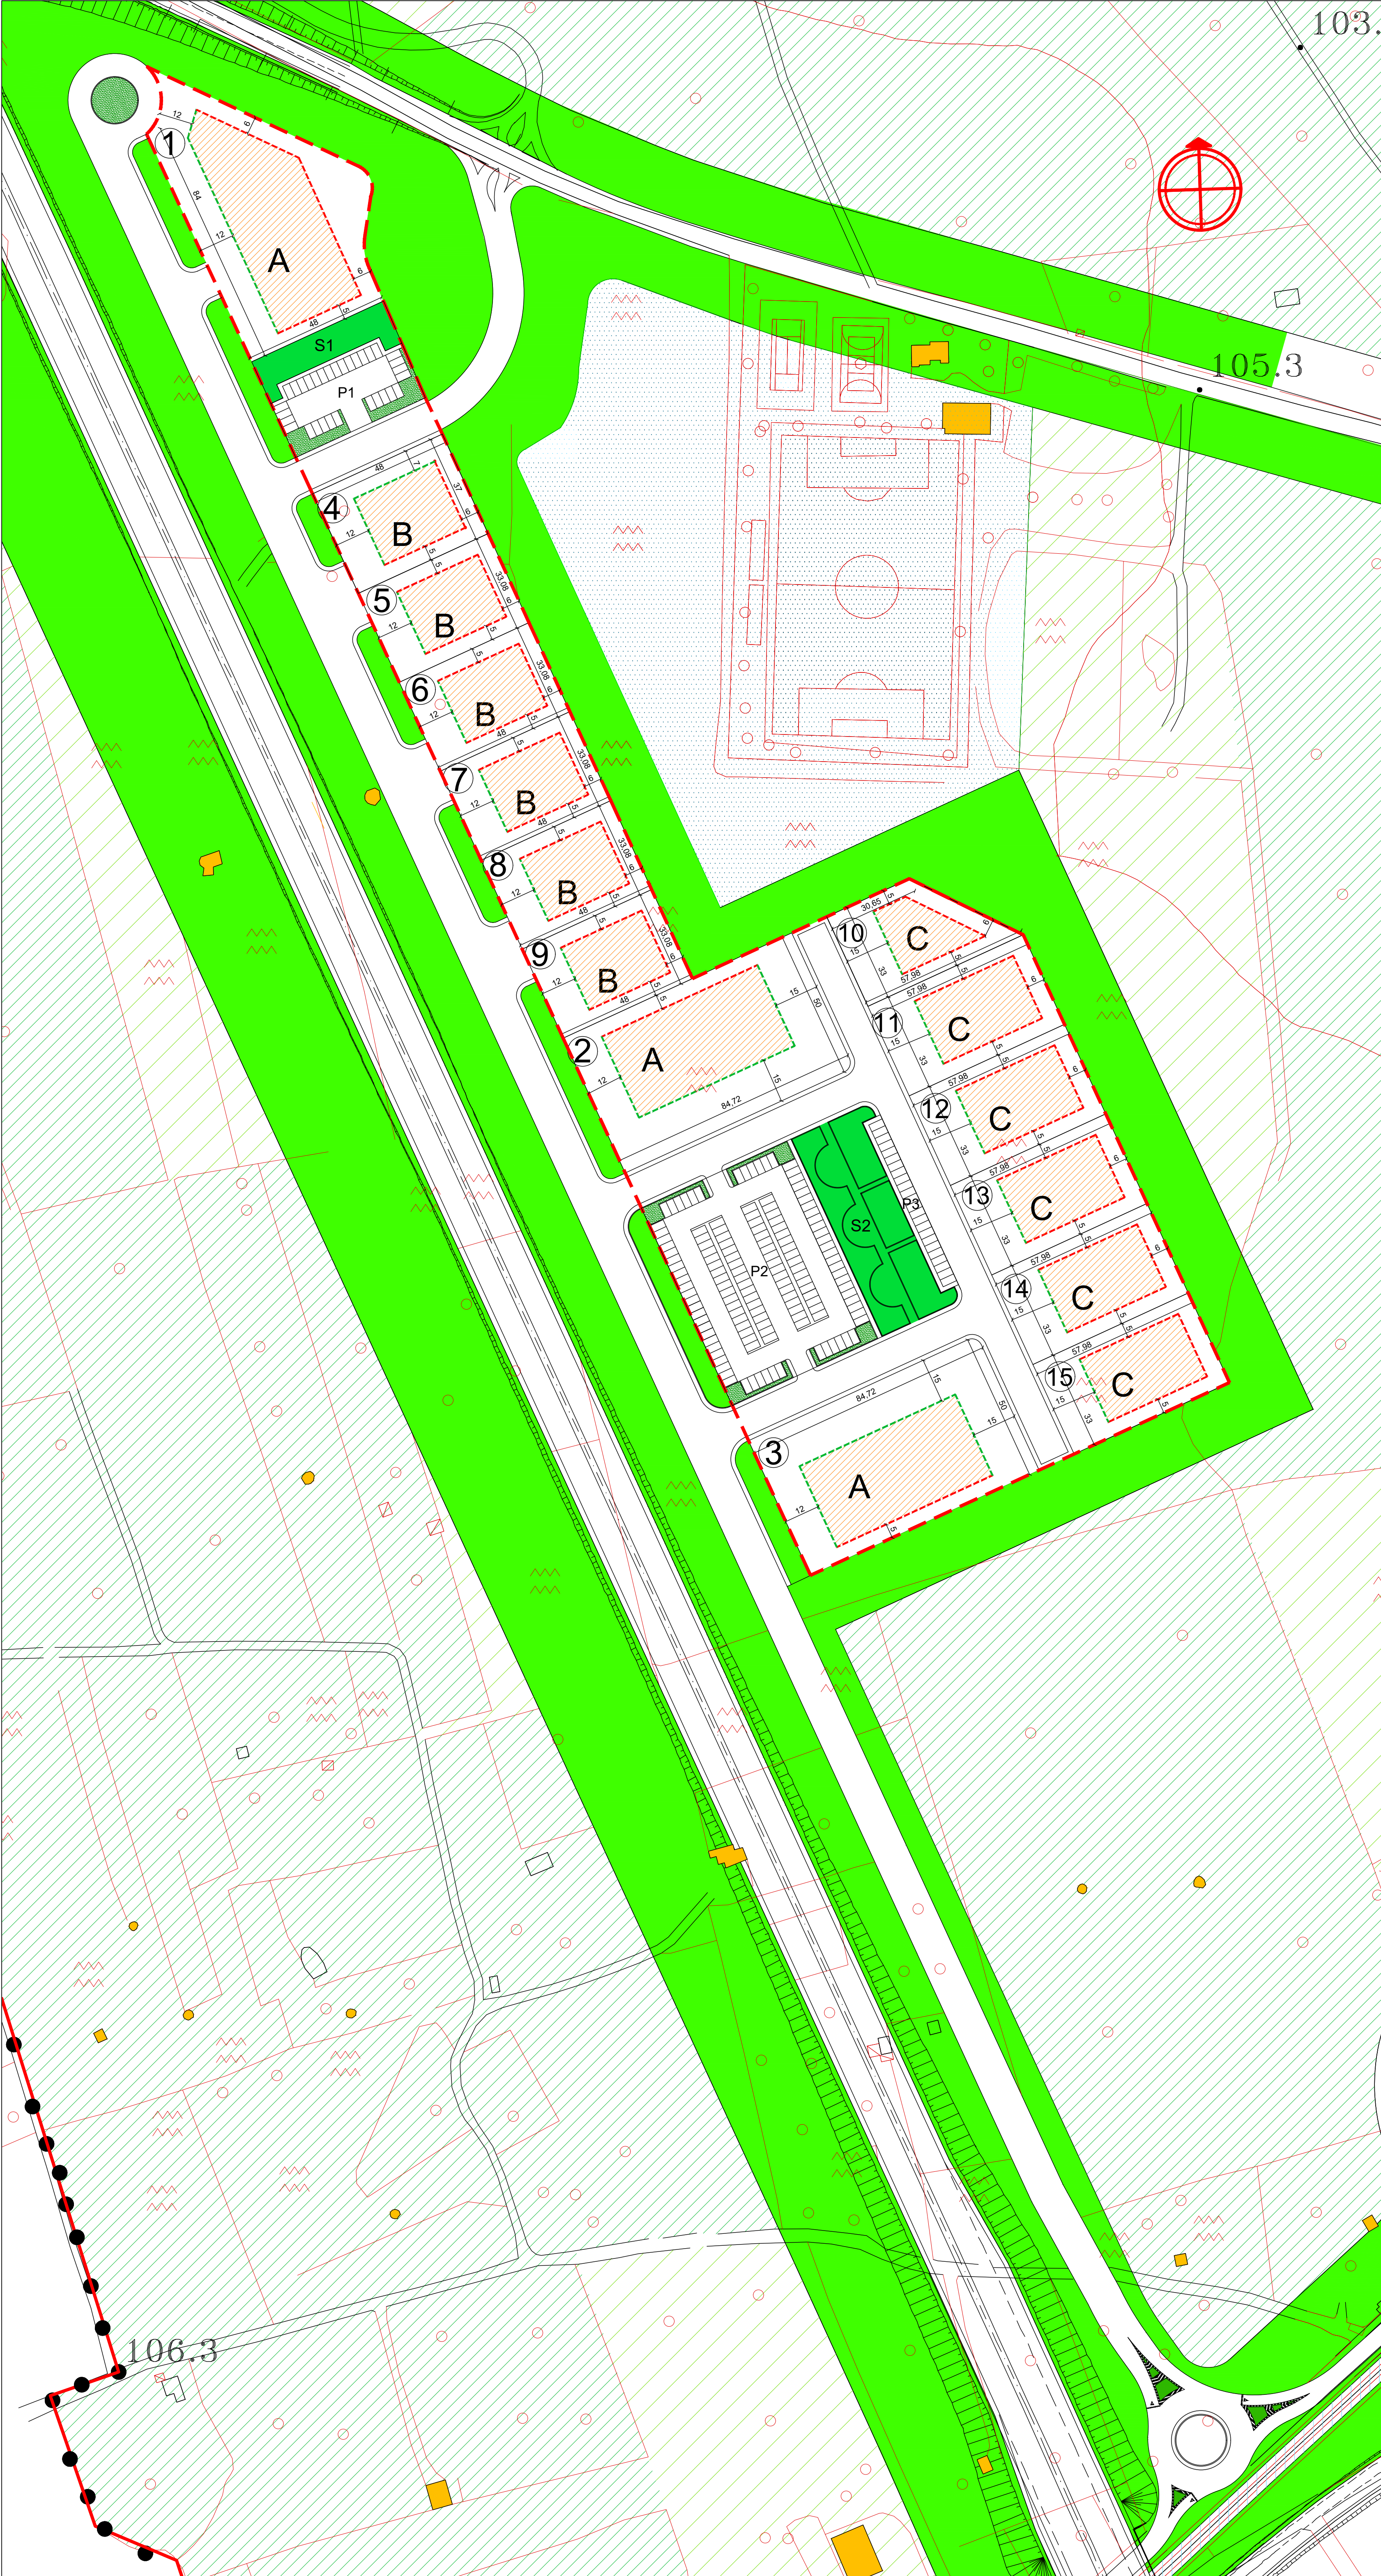

TIPOLOGIA A

N° LOTTO	SUPERFICIE LOTTO [mq]	SUPERFICIE MASSIMA COPRIBILE* [mq]	VOLUME MASSIMO REALIZZABILE** [mc]	ALTEZZA MASSIMA [ml]	PIANI FUORI TERRA	SUPERFICIE MASSIMA TOTALE DI PIANO
1	4.362,40	1.744,96	9.630,00	8	2	2.407,50
2	4.235,84	1.694,34	9.350,00	8	2	2.337,50
3	4.235,84	1.694,34	9.350,00	8	2	2.337,50
TOTALE	12.834,08	5.133,64	28.330,00	/	/	7.082,50

TIPOLOGIA B

N° LOTTO	SUPERFICIE LOTTO [mq]	SUPERFICIE MASSIMA COPRIBILE* [mq]	VOLUME MASSIMO REALIZZABILE** [mc]	ALTEZZA MASSIMA [ml]	PIANI FUORI TERRA
4	1.776,00	710,40	5.683,20	8	2
5	1.588,00	635,20	5.081,60	8	2
6	1.588,00	635,20	5.081,60	8	2
7	1.588,00	635,20	5.081,60	8	2
8	1.588,00	635,20	5.081,60	8	2
9	1.588,00	635,20	5.081,60	8	2
TOTALE	9.716,00	3.886,40	31.091,20	/	/

TIPOLOGIA C

N° LOTTO	SUPERFICIE LOTTO [mq]	SUPERFICIE MASSIMA COPRIBILE* [mq]	VOLUME MASSIMO REALIZZABILE** [mc]	ALTEZZA MASSIMA [ml]	PIANI FUORI TERRA
10	1.466,00	484,60	3.876,80	8	2
11	1.913,25	765,30	6.122,40	8	2
12	1.913,25	765,30	6.122,40	8	2
13	1.913,25	765,30	6.122,40	8	2
14	1.913,25	765,30	6.122,40	8	2
15	1.913,25	765,30	6.122,40	8	2
TOTALE	11.032,25	4.311,10	34.488,80	/	/

AREE A VERDE ATTREZZATO

V1	520,00
V2	1.780,32
TOTALE	2.300,32 mq

AREE A PARCHEGGIO

P1	1.116,00
P2	4.022,00
P3	312,00
TOTALE	5.450,00 mq

TOTALE AREE DESTINATE A PARCHEGGI E SERVIZI NEL PIANO (STANDARD URBANISTICI): MQ. 7.750,32