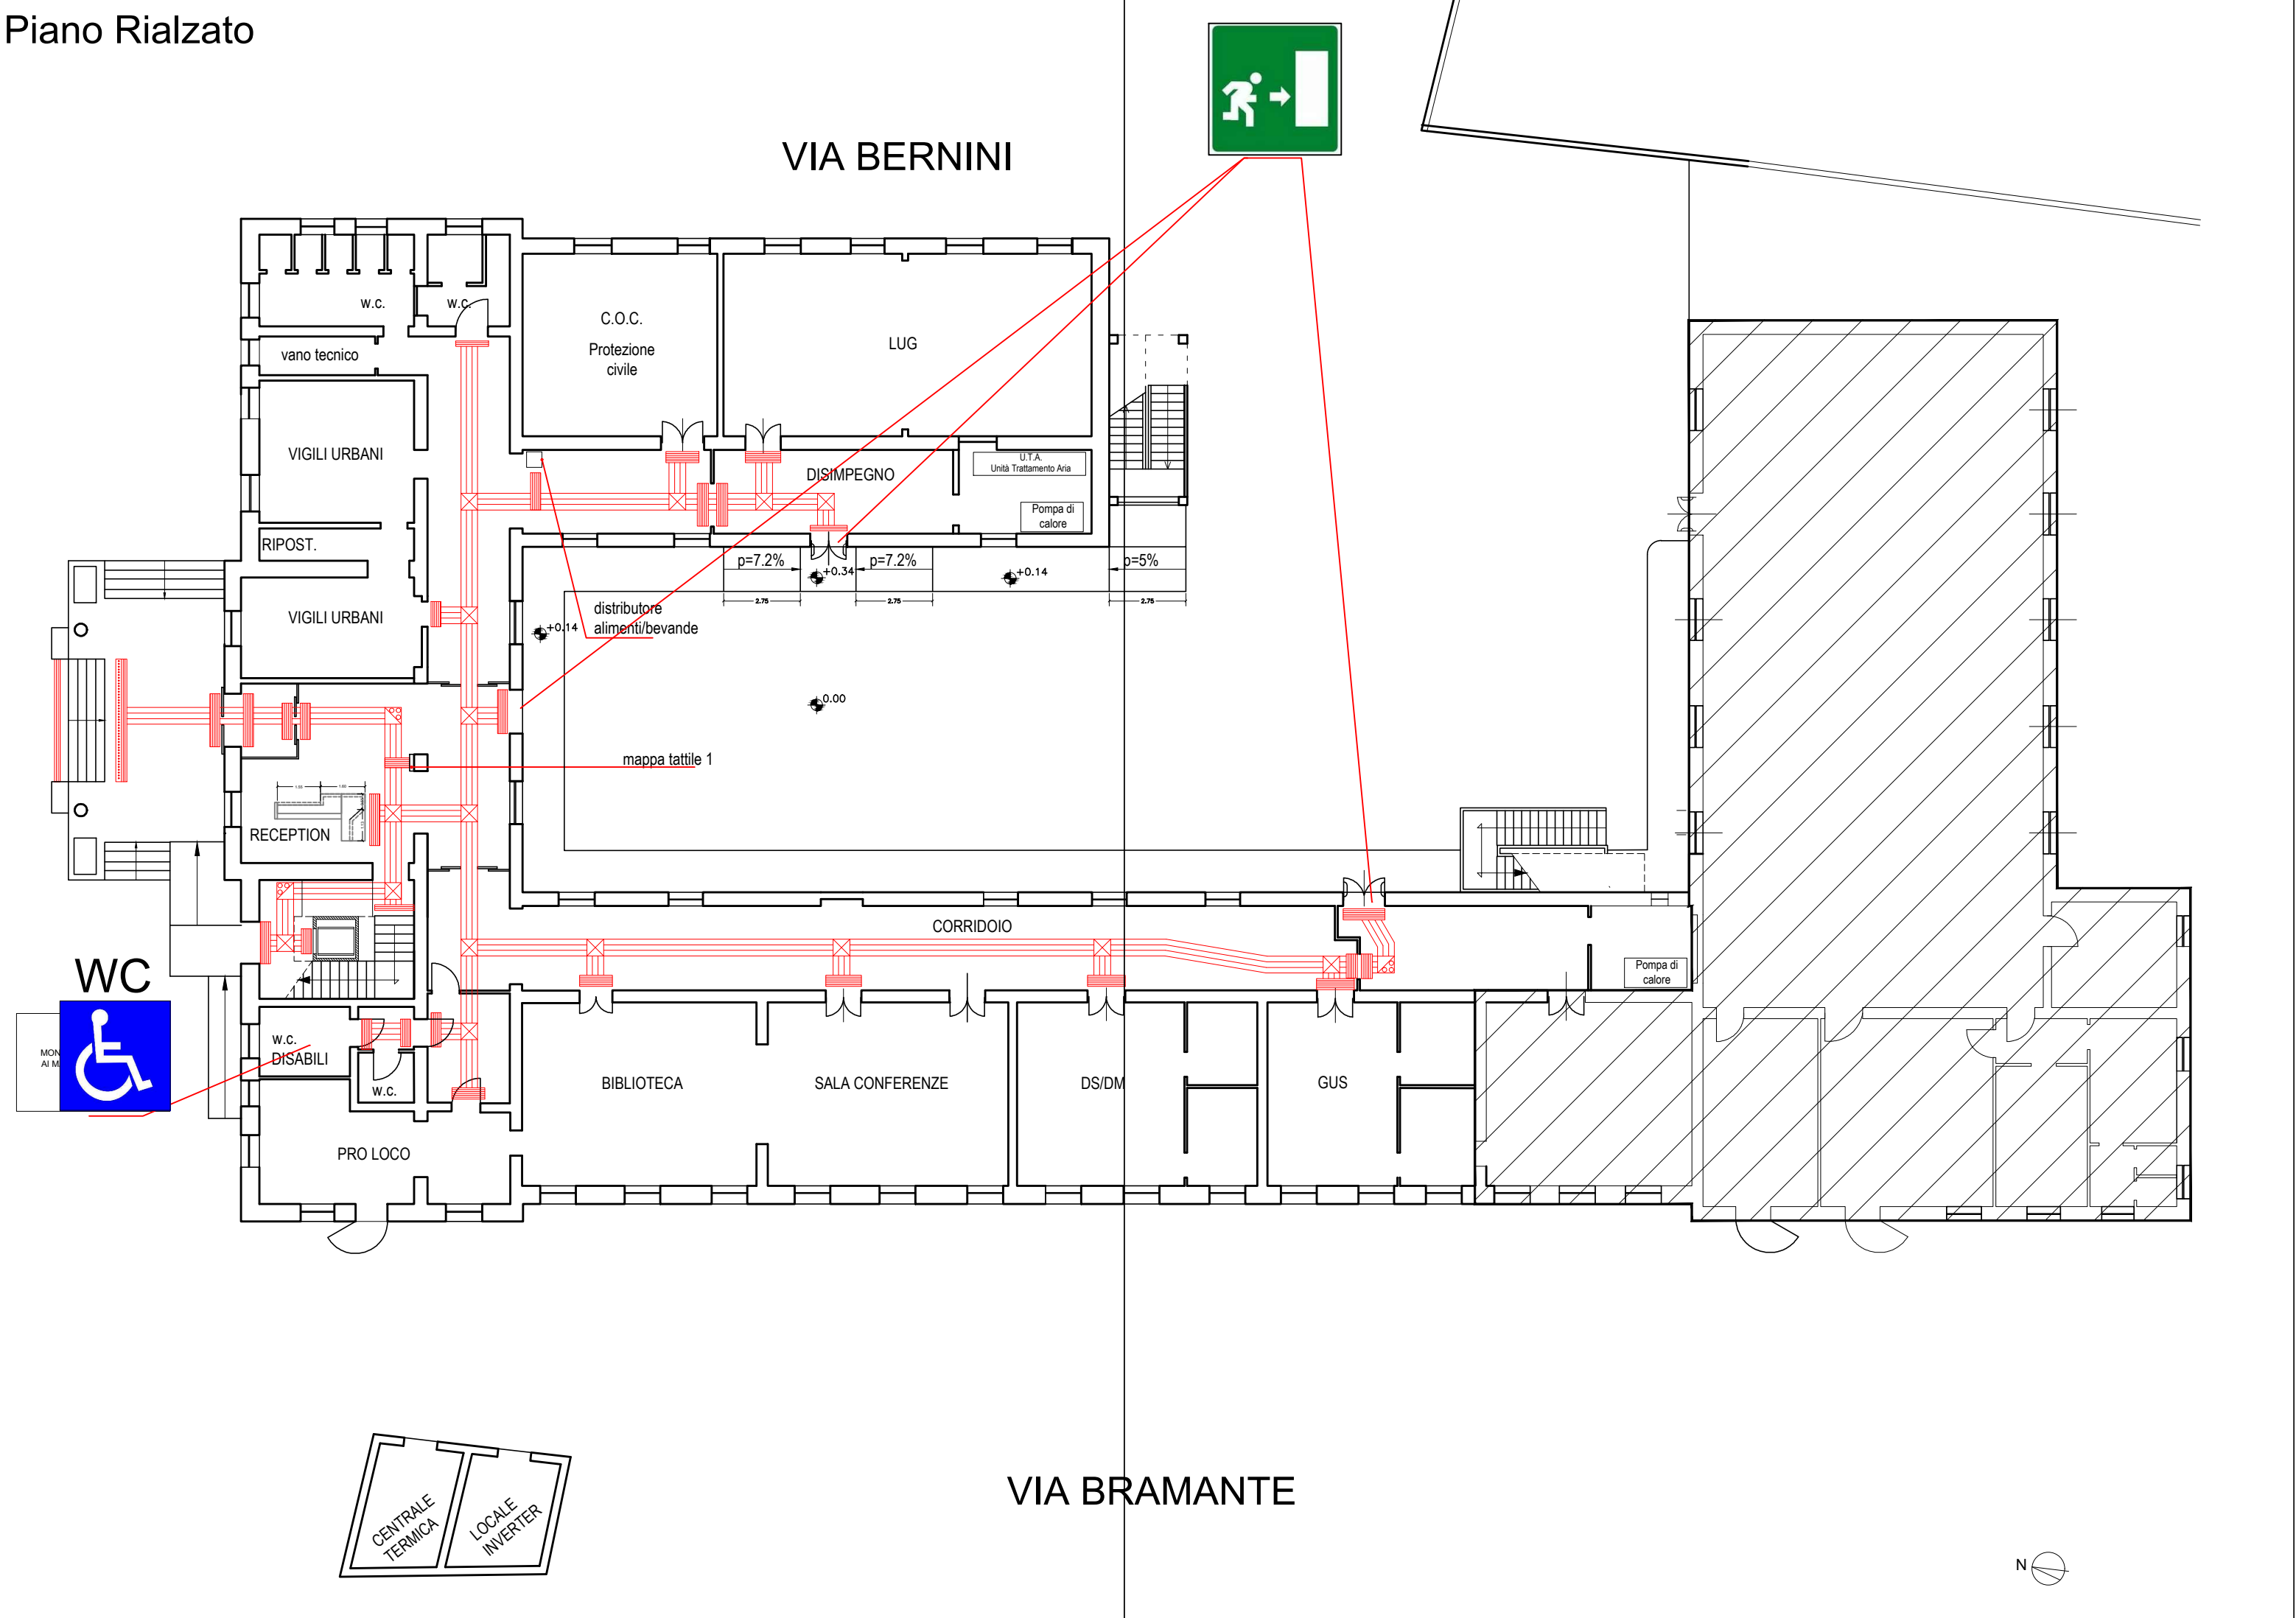


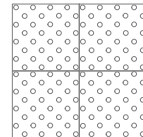
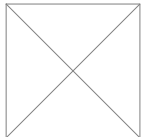
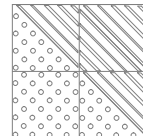
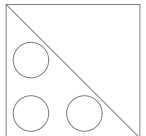



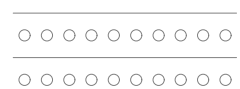
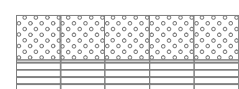
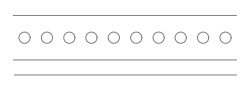


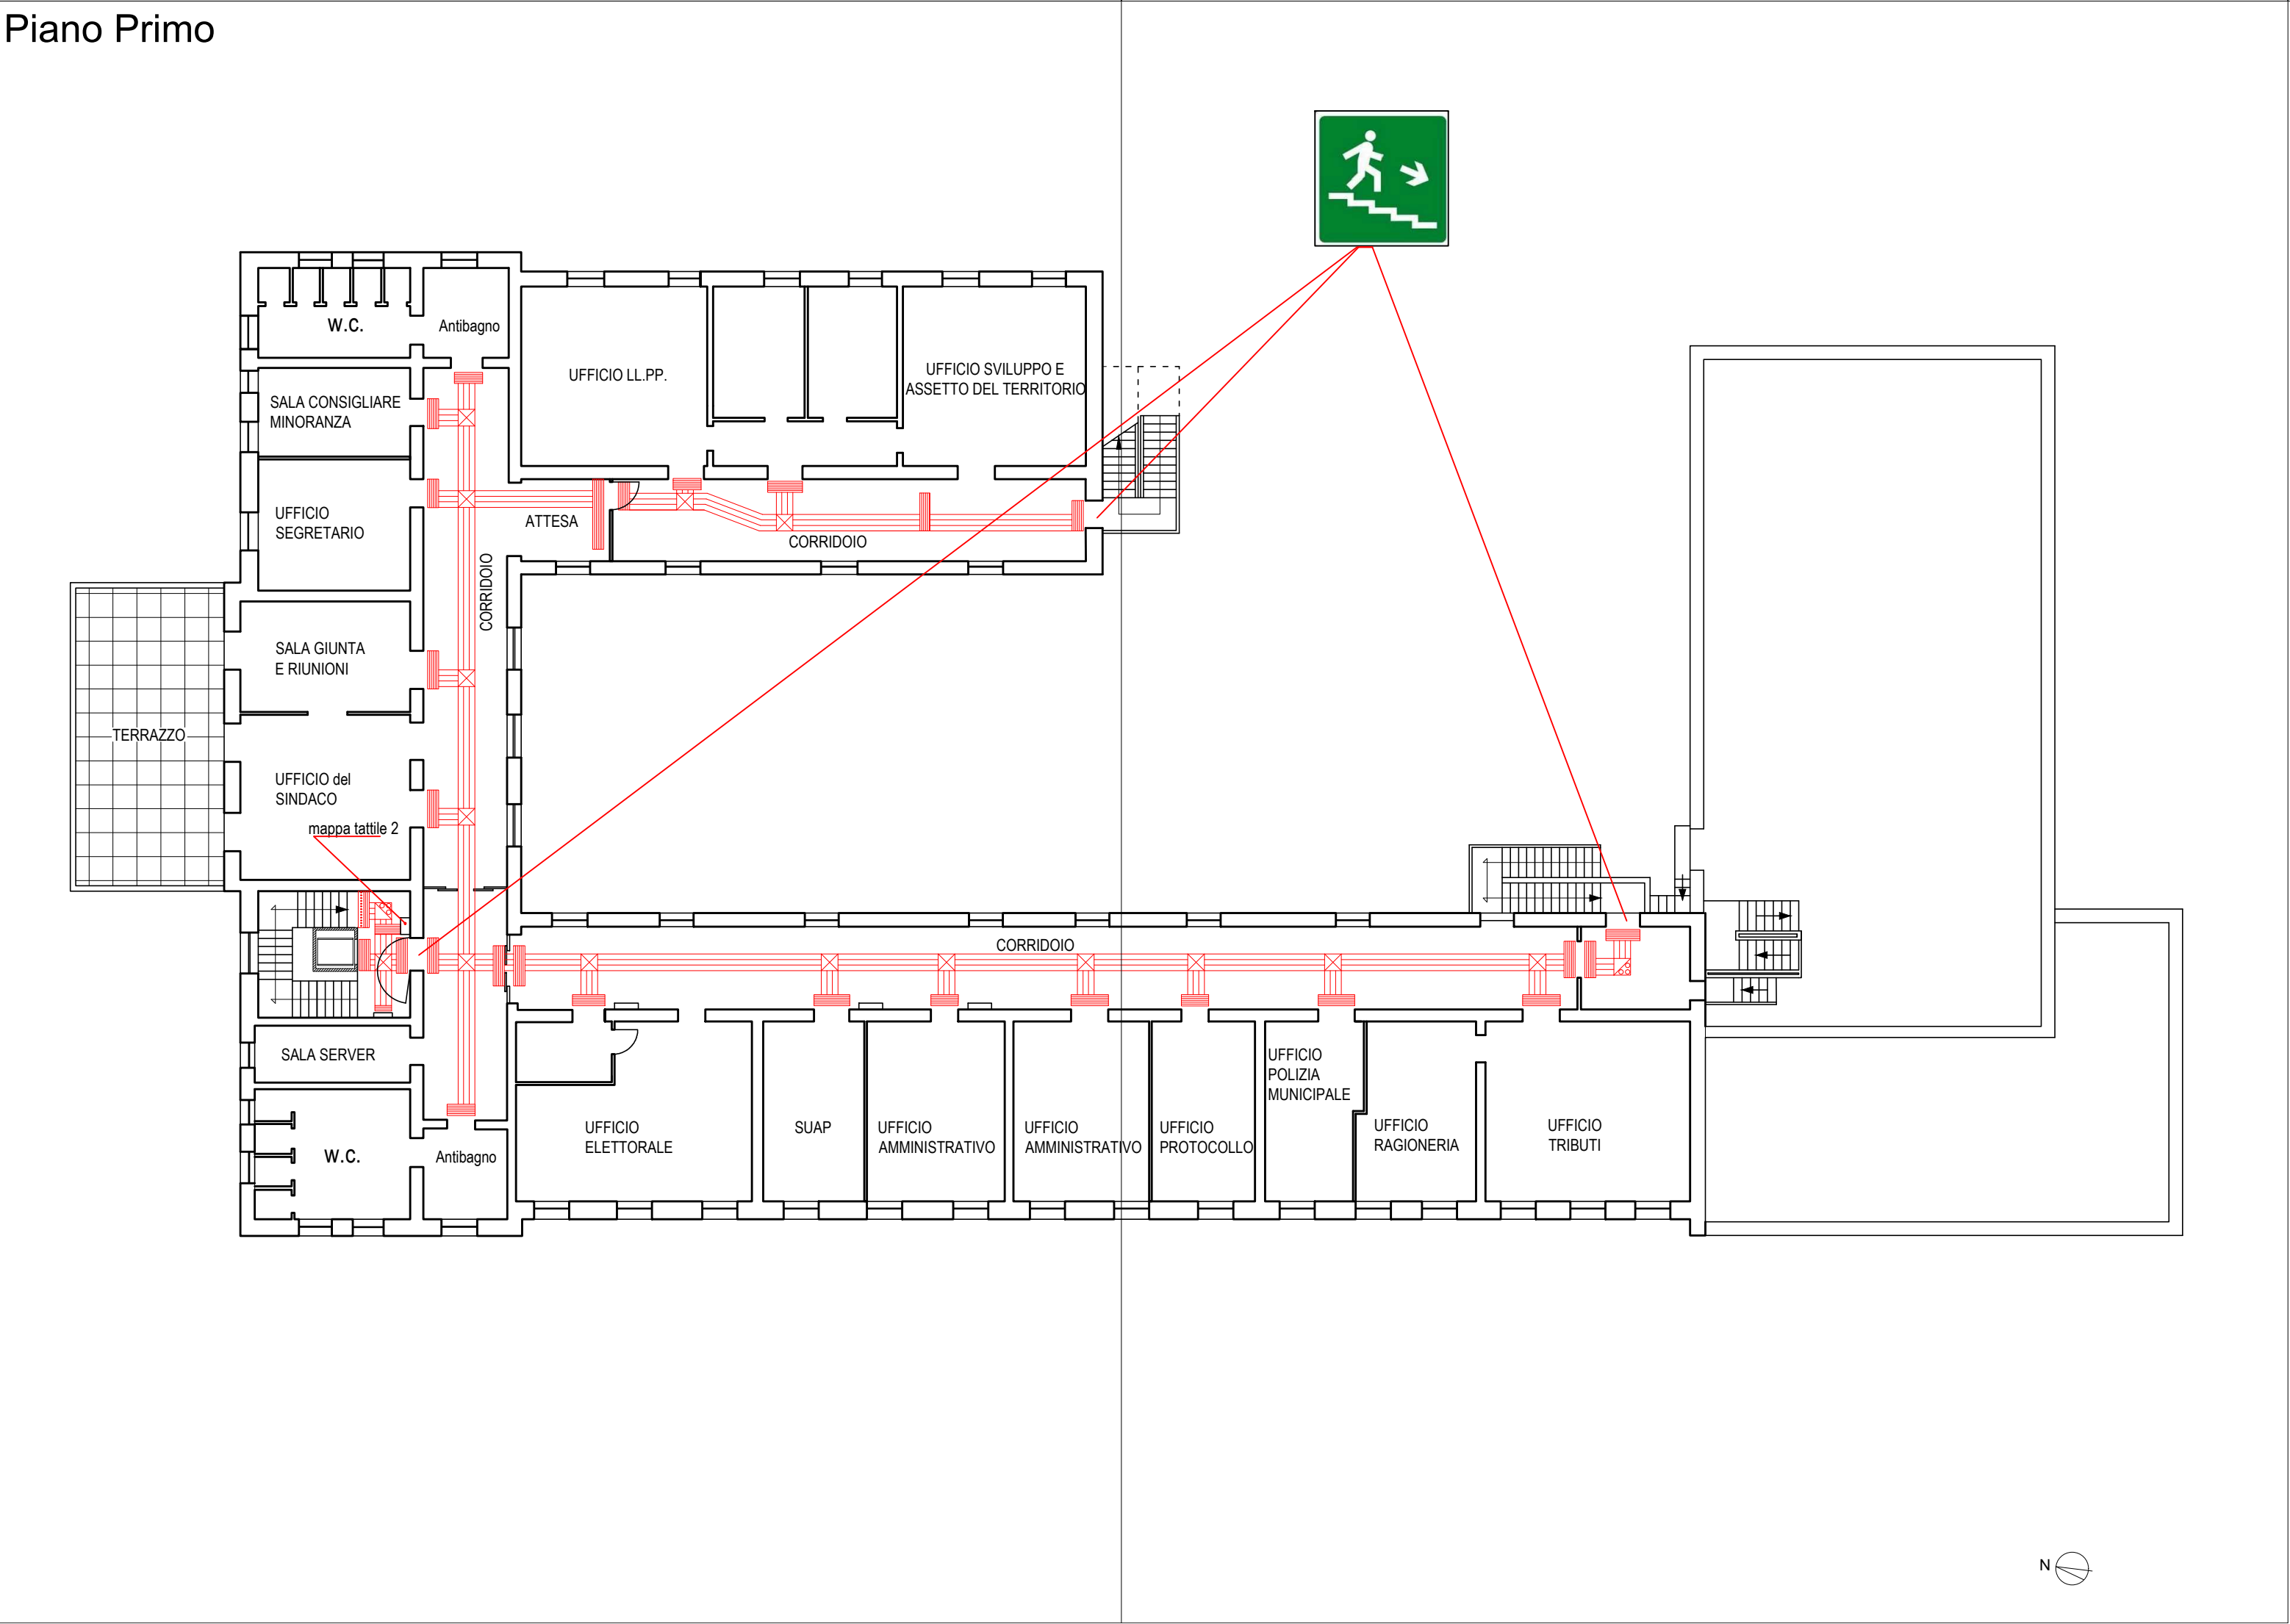
Piano Rialzato



LEGENDA

codici loges	codici semplificati
 codice rettilineo	
 incrocio a T	
 svolta a 90°	
 codice di attenzione	
 pericolo	
 codici loges	

Piano Primo



Vista aerea (da Google Maps)



Vista della Facciata Principale



COMUNE DI ANDRANO  
PROV. DI LECCE

ANDRANO PER TUTTI

P.E.B.A.  
Piano Eliminazione Barriere Architettoniche

PROGETTO  
04c  
PALAZZO DEL MUNICIPIO  
ORIENTAMENTO

P.04c.P.M.

dicembre 2023  
scala 1:200  
REV. 00

R.U.P. Architetto Biagio MARTELLA  
progettista architetto Rocco PAPPACCOGLI